




VISTA AÉREA DESDE CARRETERA DE BENÍTEZ


RESIDENCIAL "SAN CARLOS"
 ANTEPROYECTO DE DOS VIVIENDAS UNIFAMILIARES EN CARRETERA DE BENÍTEZ, Nº 6. POZUELO DE ALARCÓN (MADRID)

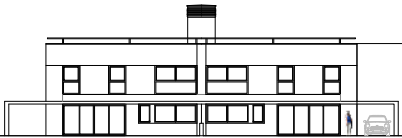



VISTA AÉREA DESDE CARRETERA DE BENÍTEZ

RESIDENCIAL "SAN CARLOS"
 ANTEPROYECTO DE DOS VIVIENDAS UNIFAMILIARES EN CARRETERA DE BENÍTEZ, Nº 6. POZUELO DE ALARCÓN (MADRID)

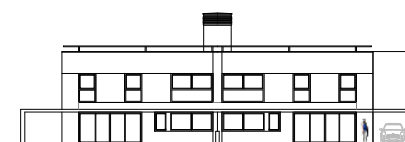

PROYECTA Y GESTIONA:


EXEDRA
 PROYECTOS URBANOS

ENERO 2017



VISTA AÉREA DESDE CALLE FELIPE DE LA GUERRA

RESIDENCIAL "SAN CARLOS"
 ANTEPROYECTO DE DOS VIVIENDAS UNIFAMILIARES EN CARRETERA DE BENÍTEZ, Nº 6. POZUELO DE ALARCÓN (MADRID)

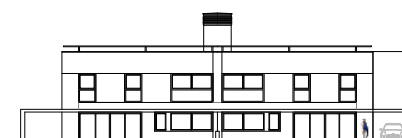

PROYECTA Y GESTIONA:


EXEDRA
 PROYECTOS URBANOS

ENERO 2017



PERSPECTIVA DESDE EL JARDÍN

RESIDENCIAL "SAN CARLOS"
 ANTEPROYECTO DE DOS VIVIENDAS UNIFAMILIARES EN CARRETERA DE BENÍTEZ, Nº 6. POZUELO DE ALARCÓN (MADRID)

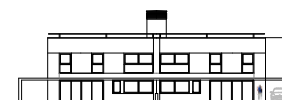


ENERO 2017
 PROYECTA Y GESTIONA: **EXEDRA**
 PROYECTOS URBANOS



PLANO DE SITUACIÓN


RESIDENCIAL "SAN CARLOS"
 ANTEPROYECTO DE DOS VIVIENDAS UNIFAMILIARES EN CARRETERA DE BENÍTEZ, Nº 6. POZUELO DE ALARCÓN (MADRID)

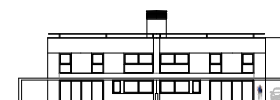

PROYECTA Y GESTIONA:


EXEDRA
 PROYECTOS URBANOS

ENERO 2017

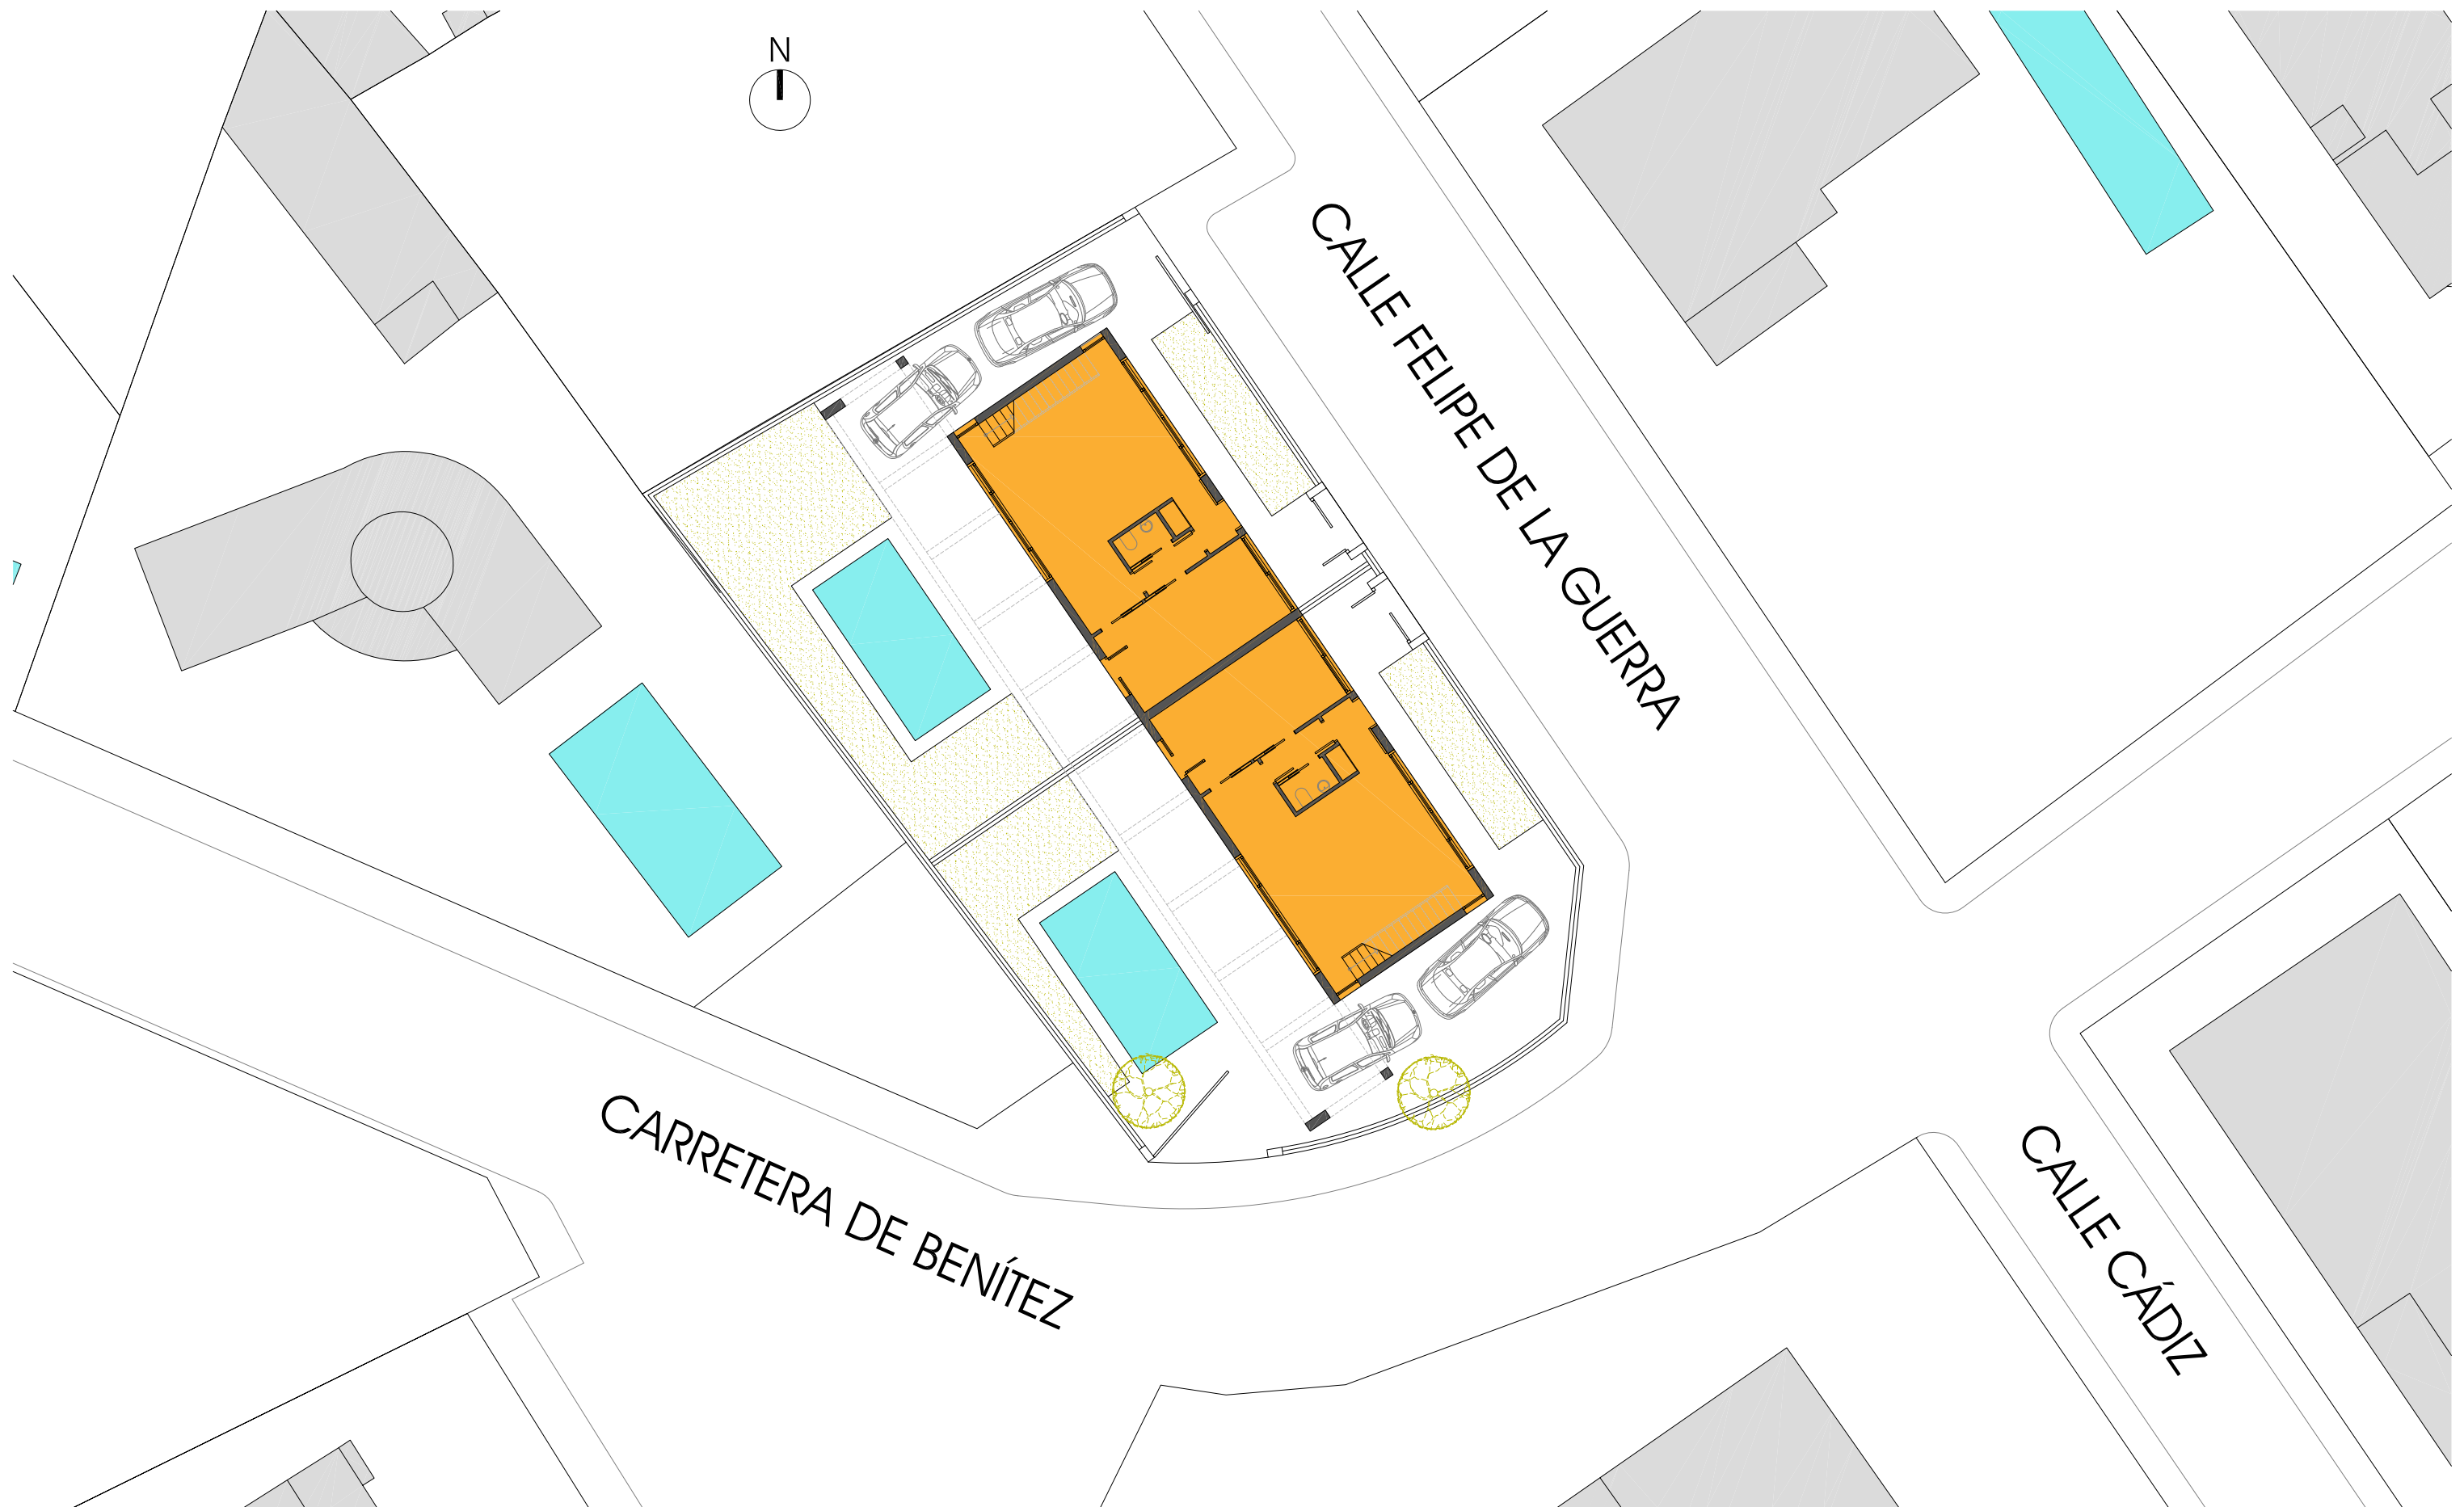

PLANO DE EMPLAZAMIENTO

RESIDENCIAL "SAN CARLOS"
ANTEPROYECTO DE DOS VIVIENDAS UNIFAMILIARES EN CARRETERA DE BENÍTEZ, Nº 6. POZUELO DE ALARCÓN (MADRID)

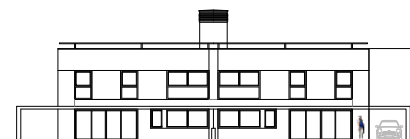


PROYECTA Y GESTIONA:

EXEDRA
PROYECTOS URBANOS

ENERO 2017


PARCELAS: CUADRO DE SUPERFICIES

Parcela	Superficie
Parcela 1	269,27 m ²
Parcela 2	262,00 m ²

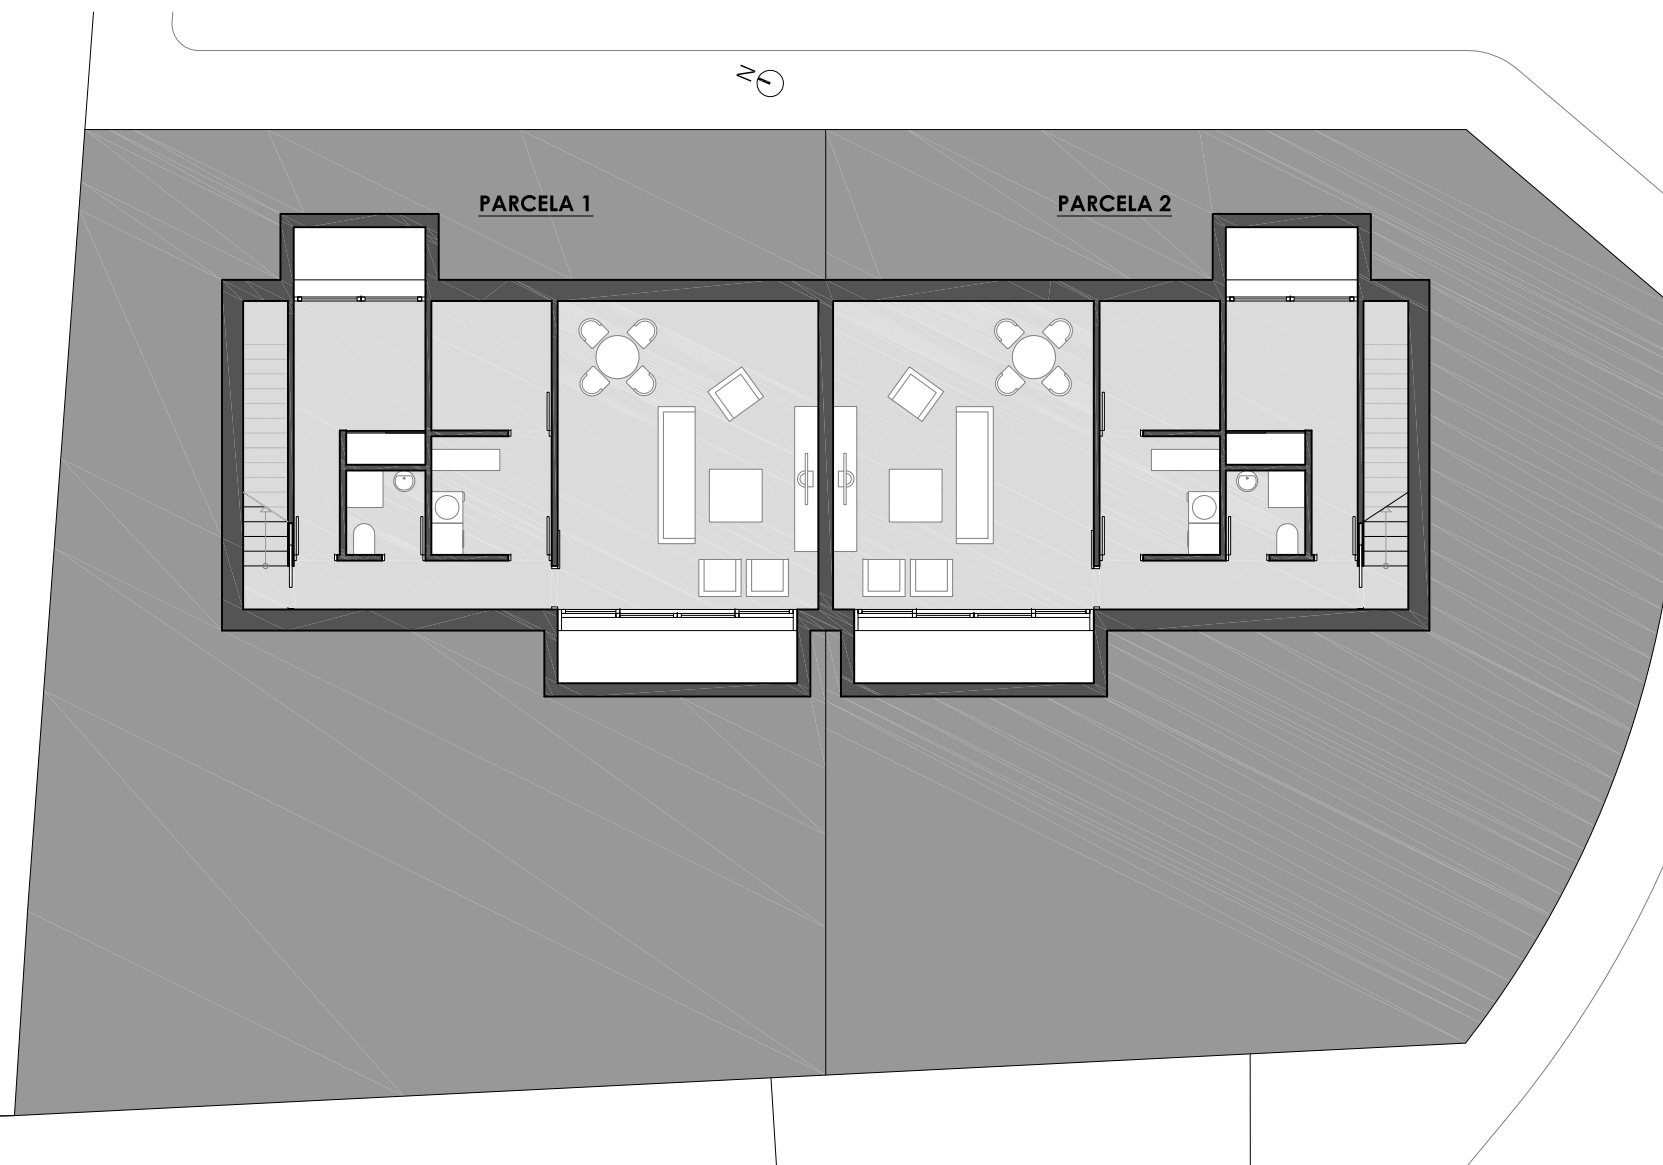

CONJUNTO PLANTA SOTANO

RESIDENCIAL "SAN CARLOS"
ANTEPROYECTO DE DOS VIVIENDAS UNIFAMILIARES EN CARRETERA DE BENÍTEZ, Nº 6. POZUELO DE ALARCÓN (MADRID)

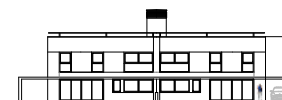


PROYECTA Y GESTIONA:

EXEDRA
PROYECTOS URBANOS

ENERO 2017


PARCELAS: CUADRO DE SUPERFICIES

Parcela	Superficie
Parcela 1	269,27 m ²
Parcela 2	262,00 m ²

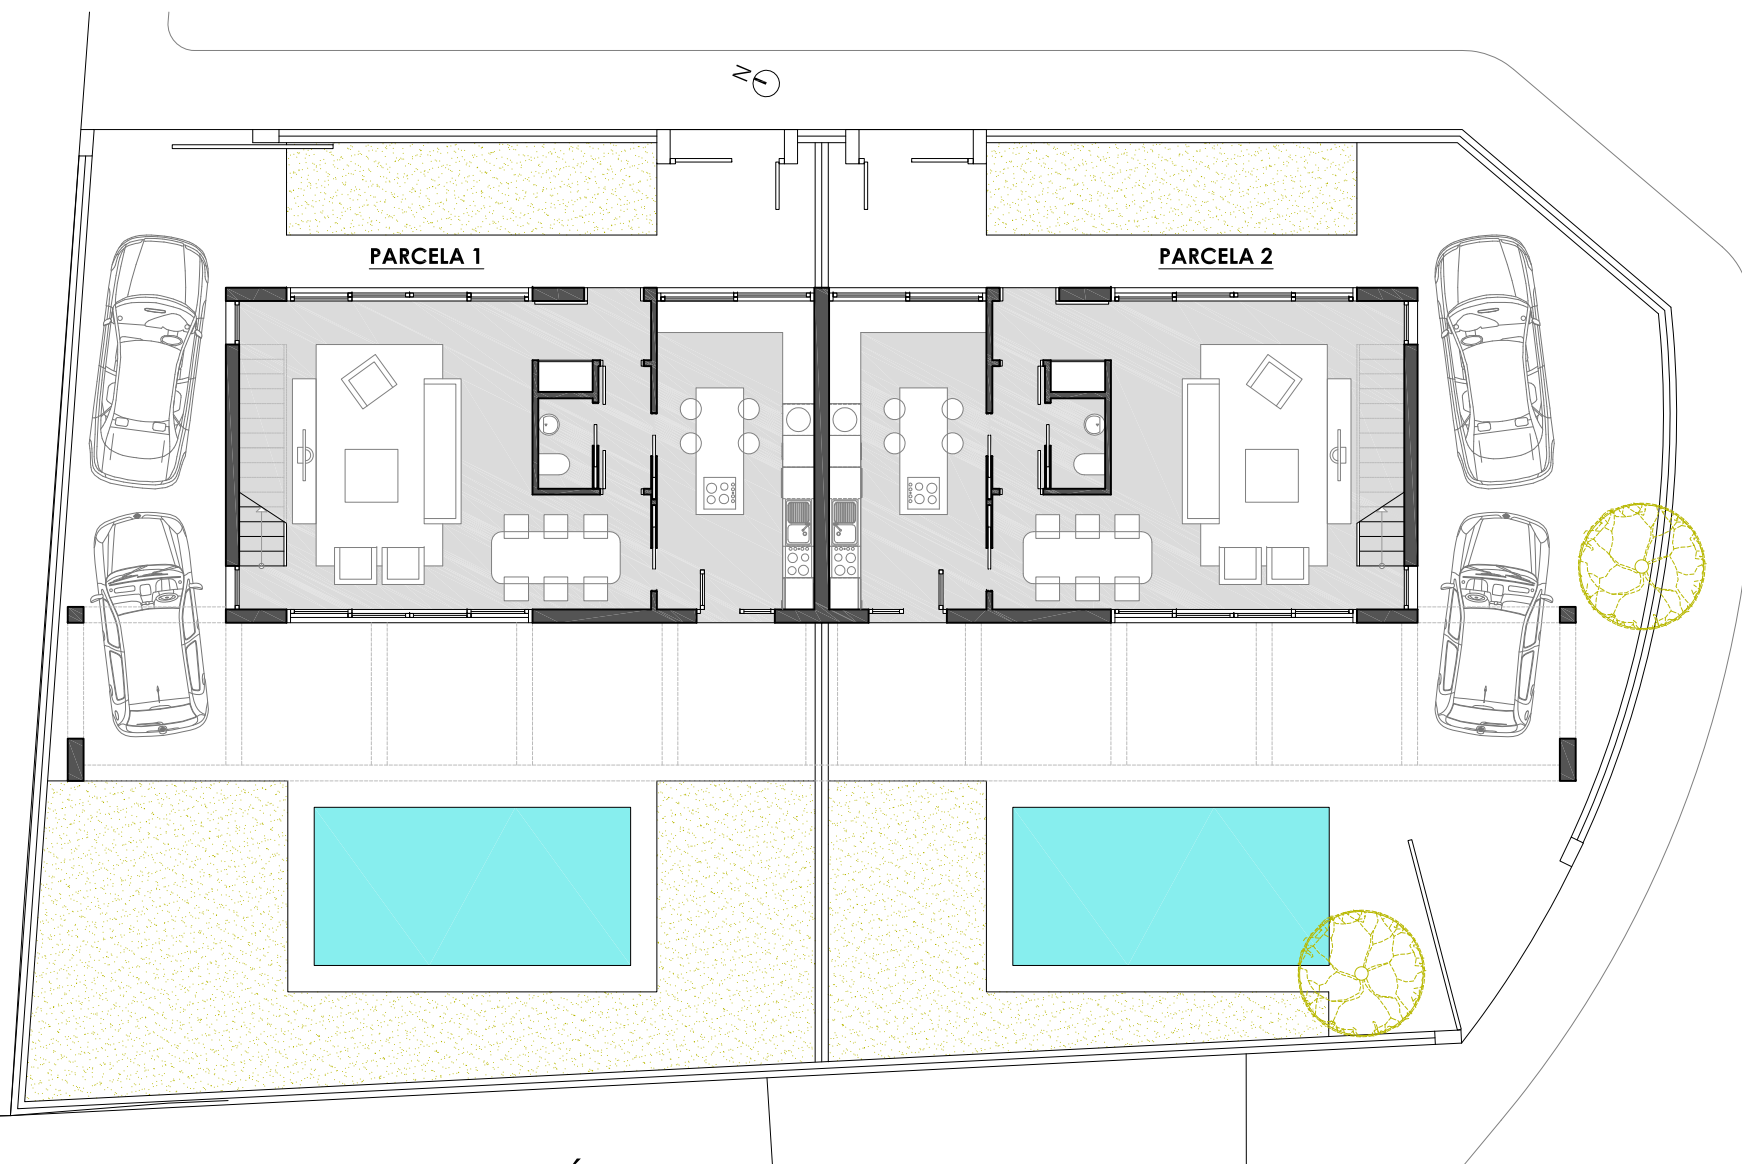

CONJUNTO PLANTA BAJA: OPCIÓN A

RESIDENCIAL "SAN CARLOS"
ANTEPROYECTO DE DOS VIVIENDAS UNIFAMILIARES EN CARRETERA DE BENÍTEZ, Nº 6. POZUELO DE ALARCÓN (MADRID)

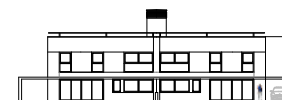


PROYECTA Y GESTIONA:

EXEDRA
PROYECTOS URBANOS

ENERO 2017


PARCELAS: CUADRO DE SUPERFICIES

Parcela	Superficie
Parcela 1	269,27 m ²
Parcela 2	262,00 m ²

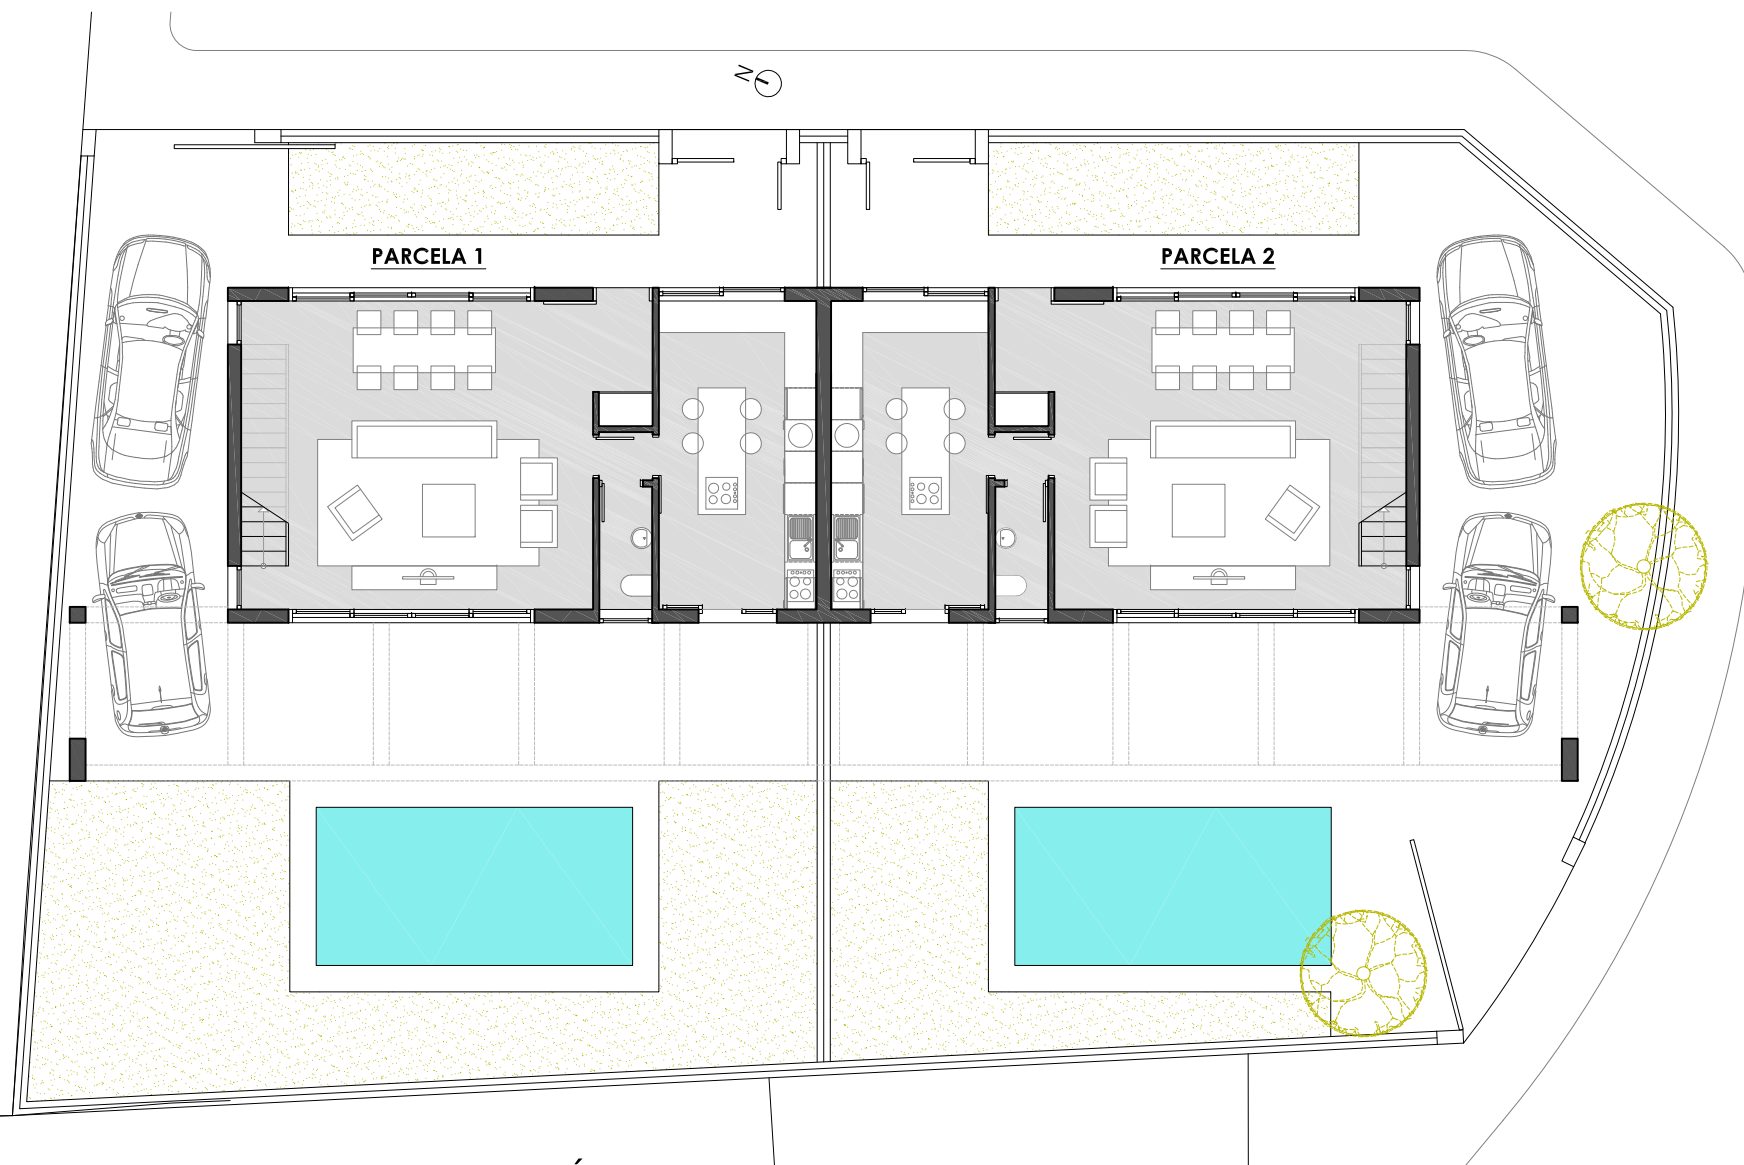

CONJUNTO PLANTA BAJA: OPCIÓN B

RESIDENCIAL "SAN CARLOS"
ANTEPROYECTO DE DOS VIVIENDAS UNIFAMILIARES EN CARRETERA DE BENÍTEZ, Nº 6. POZUELO DE ALARCÓN (MADRID)

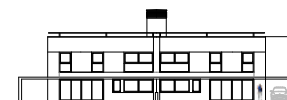


PROYECTA Y GESTIONA:

EXEDRA
PROYECTOS URBANOS

ENERO 2017


PARCELAS: CUADRO DE SUPERFICIES

Parcela	Superficie
Parcela 1	269,27 m ²
Parcela 2	262,00 m ²

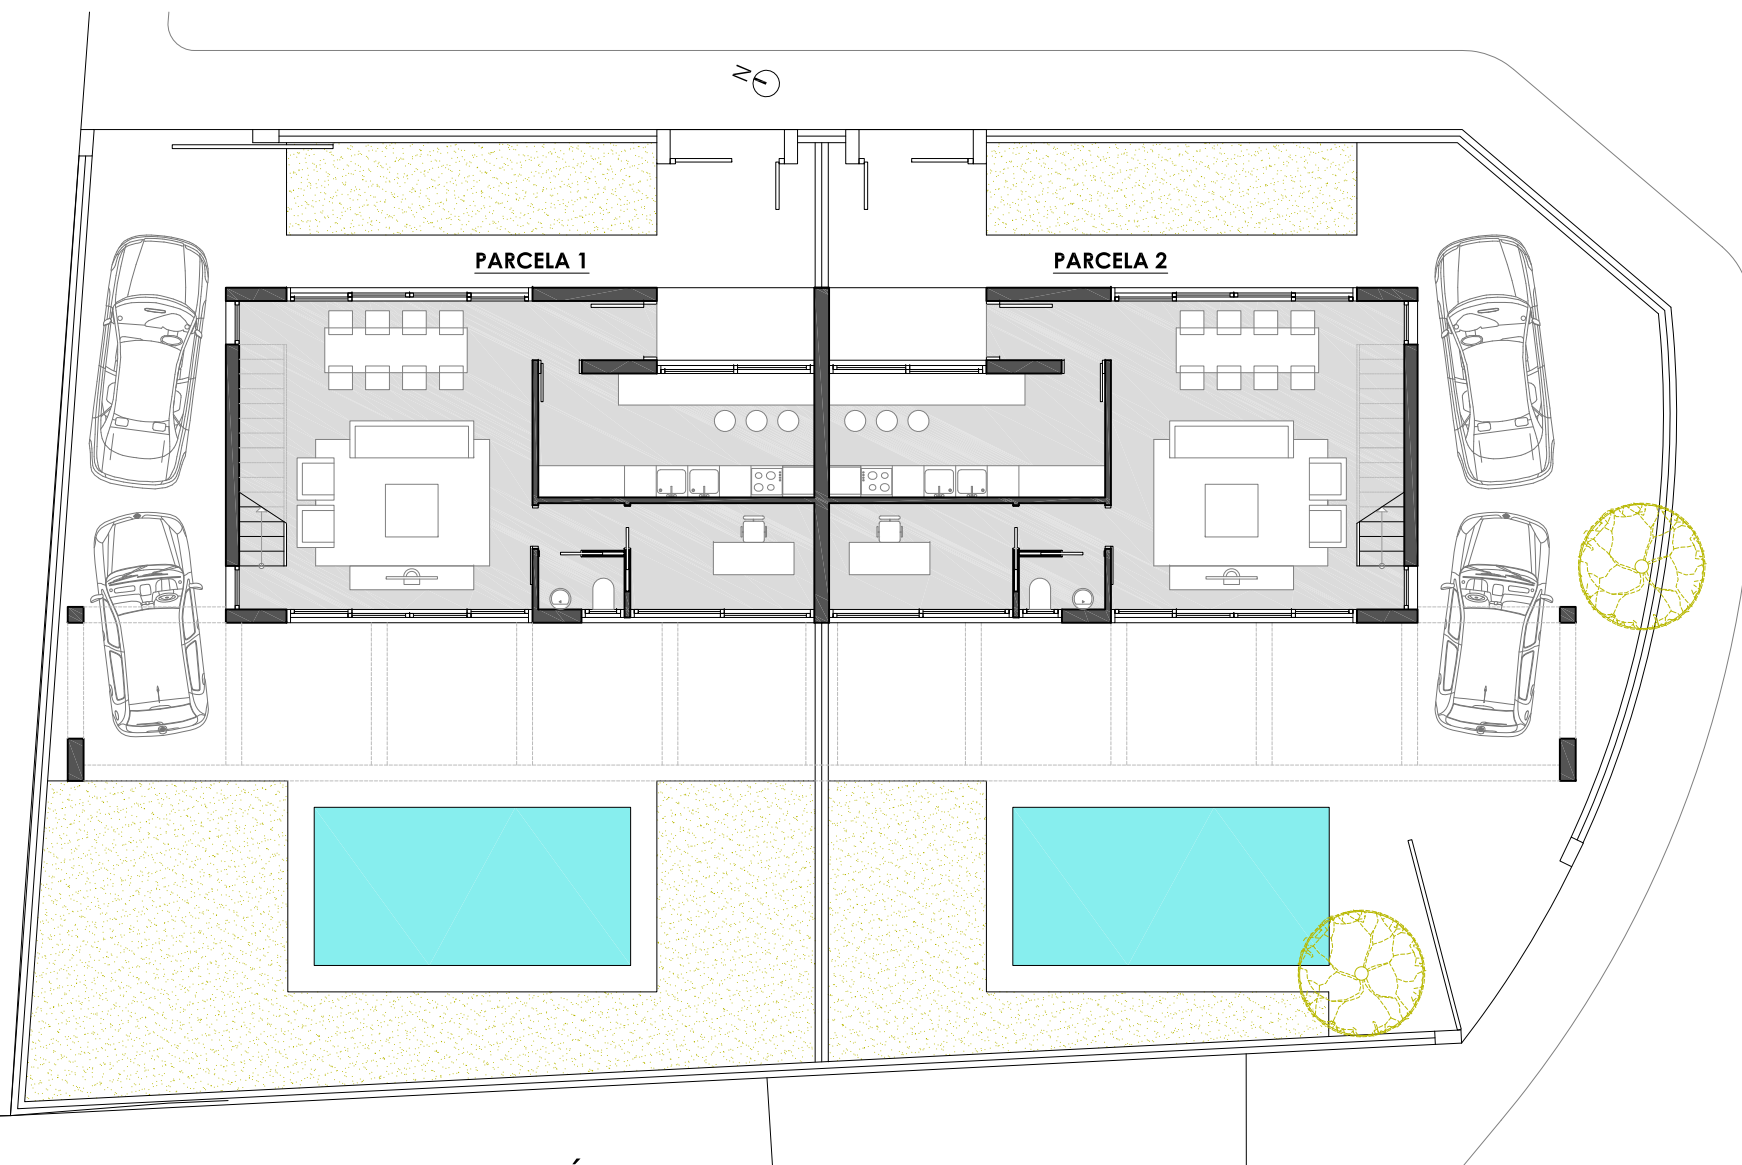

CONJUNTO PLANTA BAJA: OPCIÓN C

RESIDENCIAL "SAN CARLOS"
ANTEPROYECTO DE DOS VIVIENDAS UNIFAMILIARES EN CARRETERA DE BENÍTEZ, Nº 6. POZUELO DE ALARCÓN (MADRID)

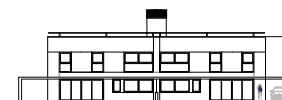


PROYECTA Y GESTIONA:

EXEDRA
PROYECTOS URBANOS

ENERO 2017


PARCELAS: CUADRO DE SUPERFICIES

Parcela	Superficie
Parcela 1	269,27 m ²
Parcela 2	262,00 m ²

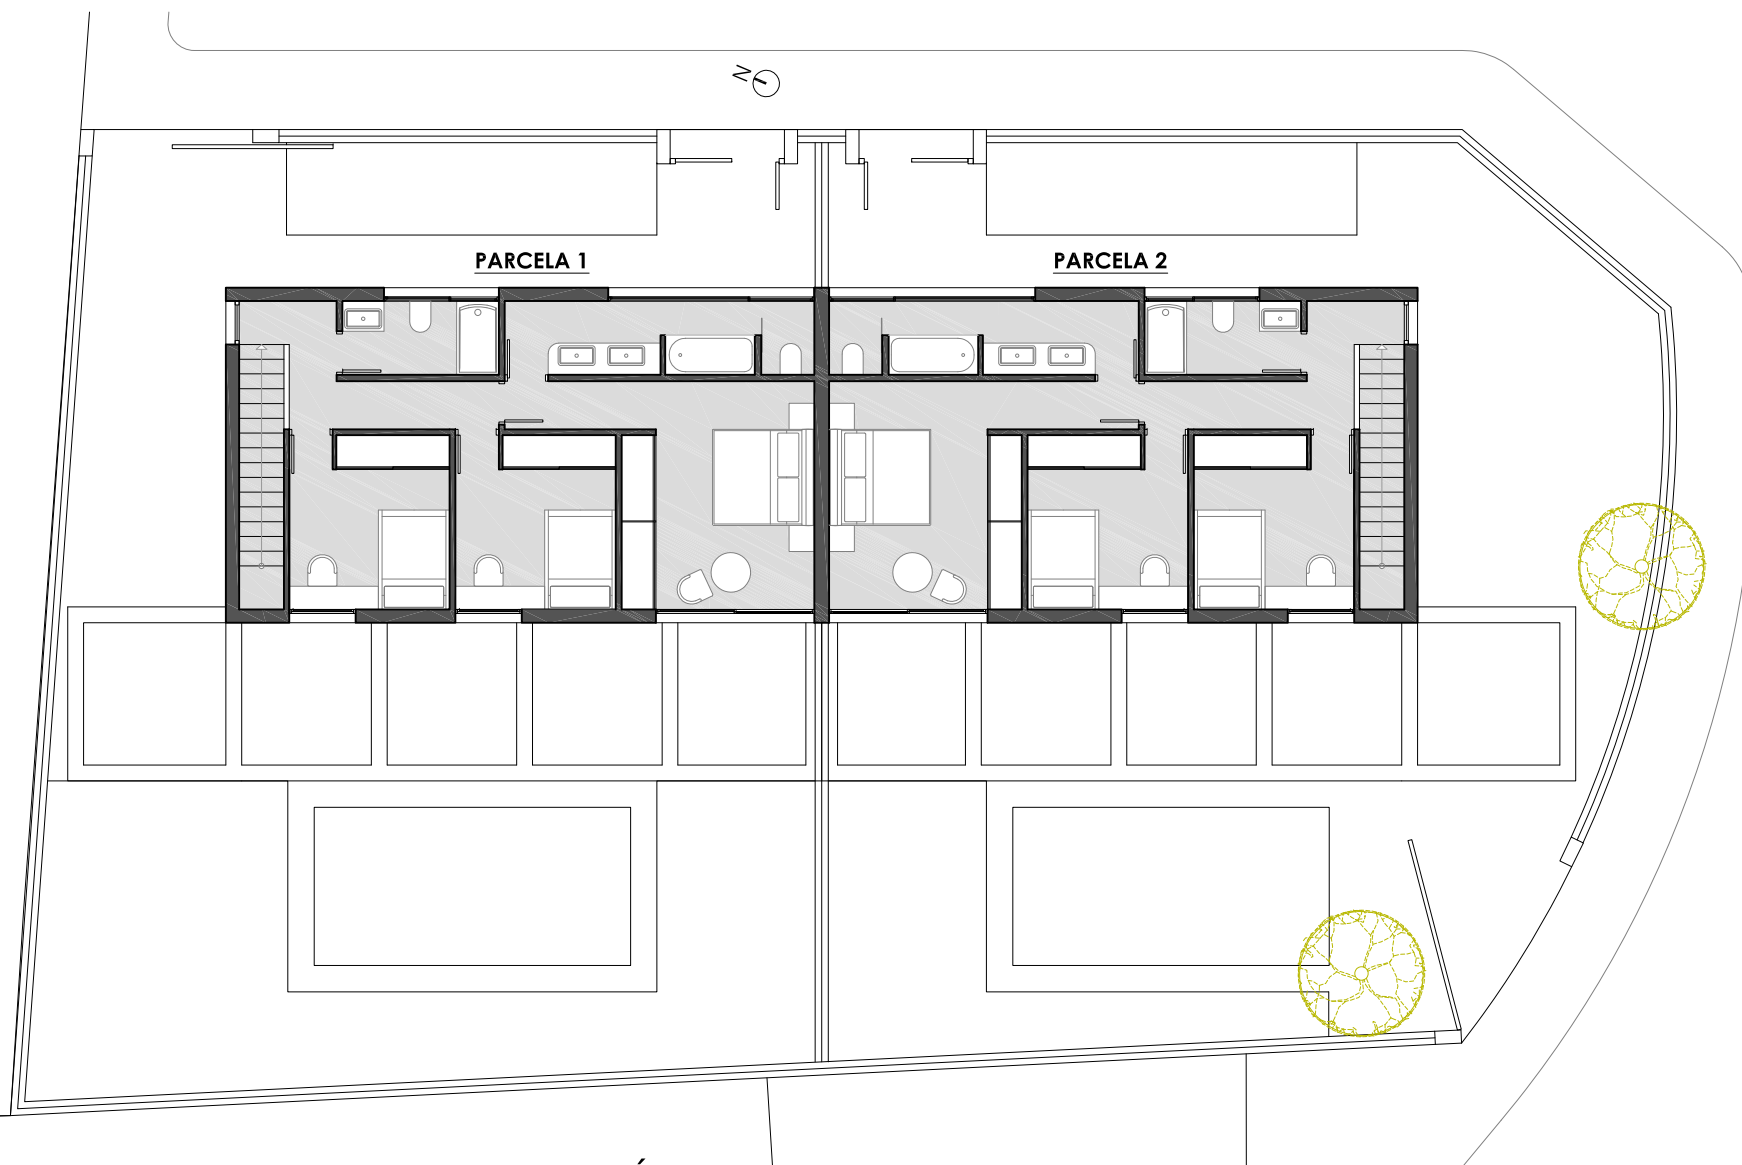

CONJUNTO PLANTA PRIMERA: OPCIÓN A

RESIDENCIAL "SAN CARLOS"
ANTEPROYECTO DE DOS VIVIENDAS UNIFAMILIARES EN CARRETERA DE BENÍTEZ, Nº 6. POZUELO DE ALARCÓN (MADRID)

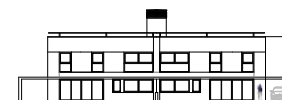


PROYECTA Y GESTIONA:

EXEDRA
PROYECTOS URBANOS

ENERO 2017


PARCELAS: CUADRO DE SUPERFICIES

Parcela	Superficie
Parcela 1	269,27 m ²
Parcela 2	262,00 m ²

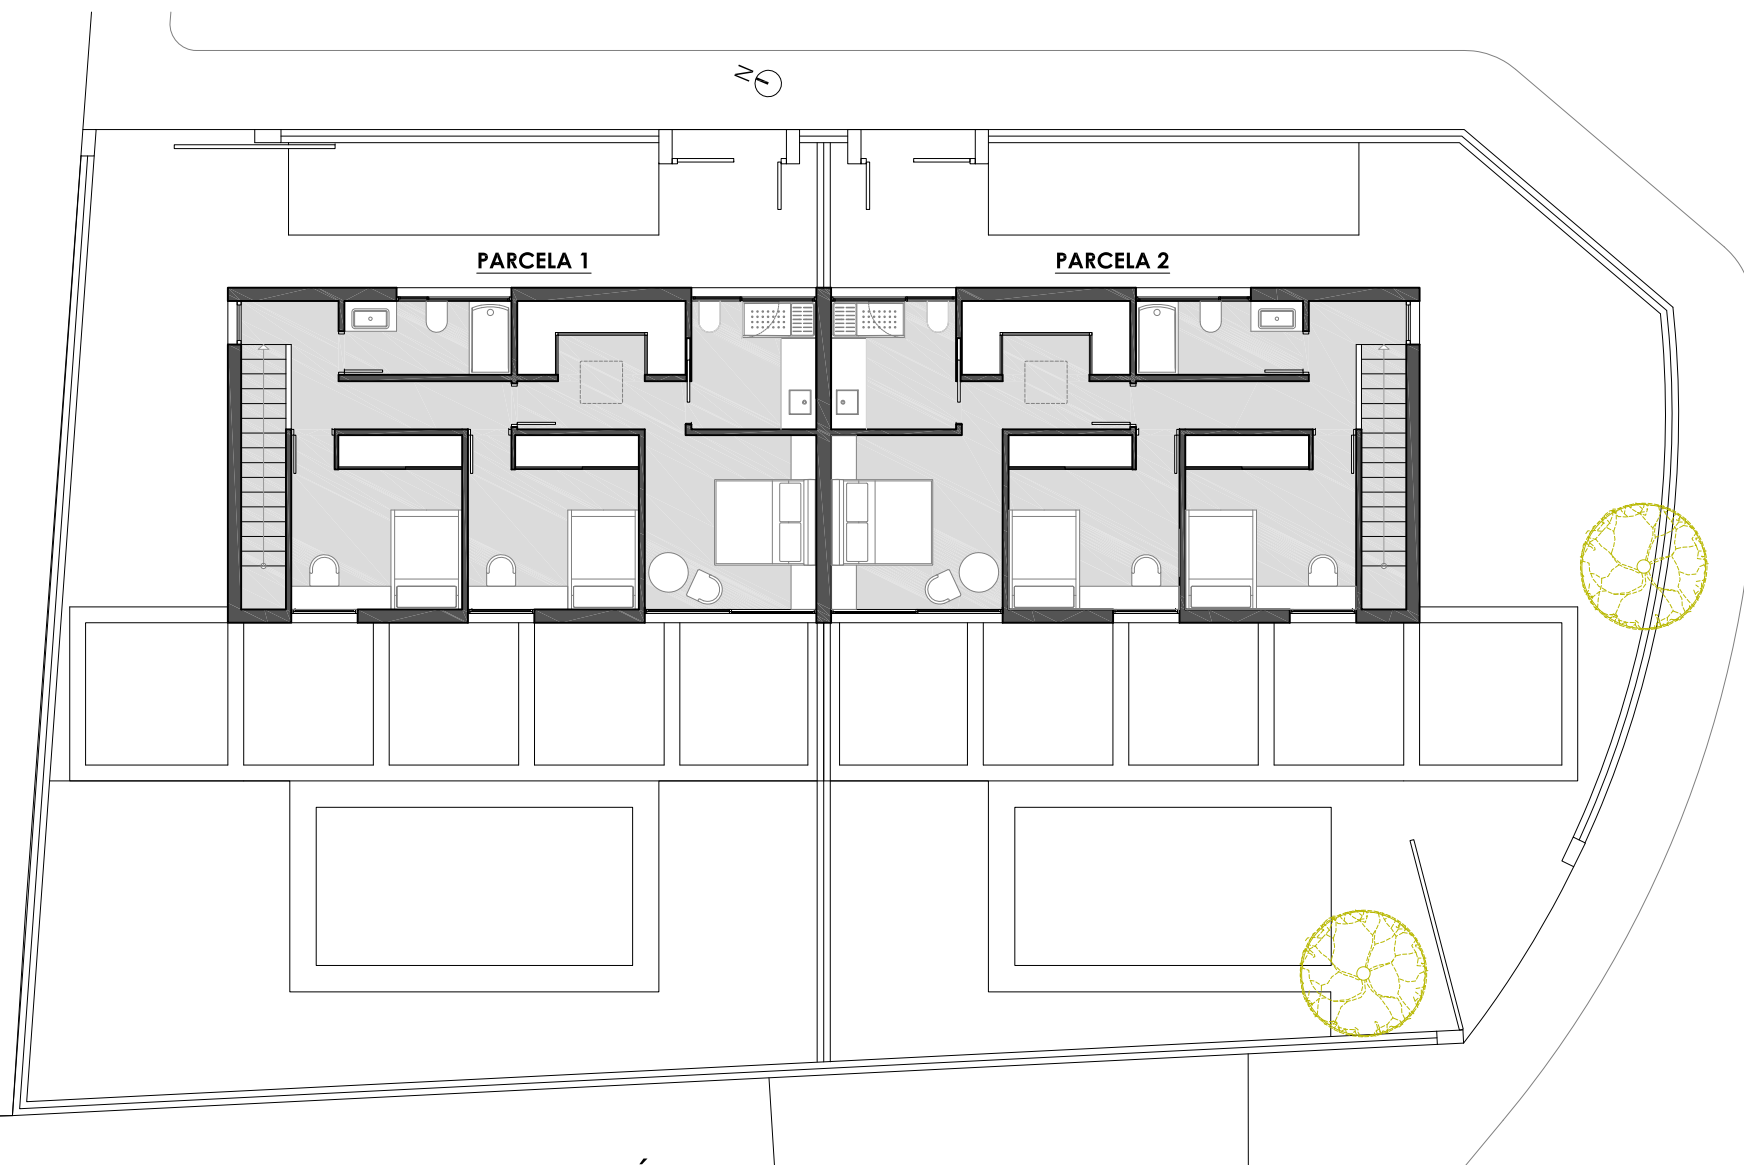

CONJUNTO PLANTA PRIMERA: OPCIÓN B

RESIDENCIAL "SAN CARLOS"
ANTEPROYECTO DE DOS VIVIENDAS UNIFAMILIARES EN CARRETERA DE BENÍTEZ, Nº 6. POZUELO DE ALARCÓN (MADRID)

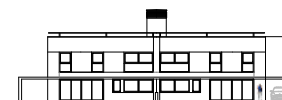


PROYECTA Y GESTIONA:

EXEDRA
PROYECTOS URBANOS

ENERO 2017


PARCELAS: CUADRO DE SUPERFICIES

Parcela	Superficie
Parcela 1	269,27 m ²
Parcela 2	262,00 m ²

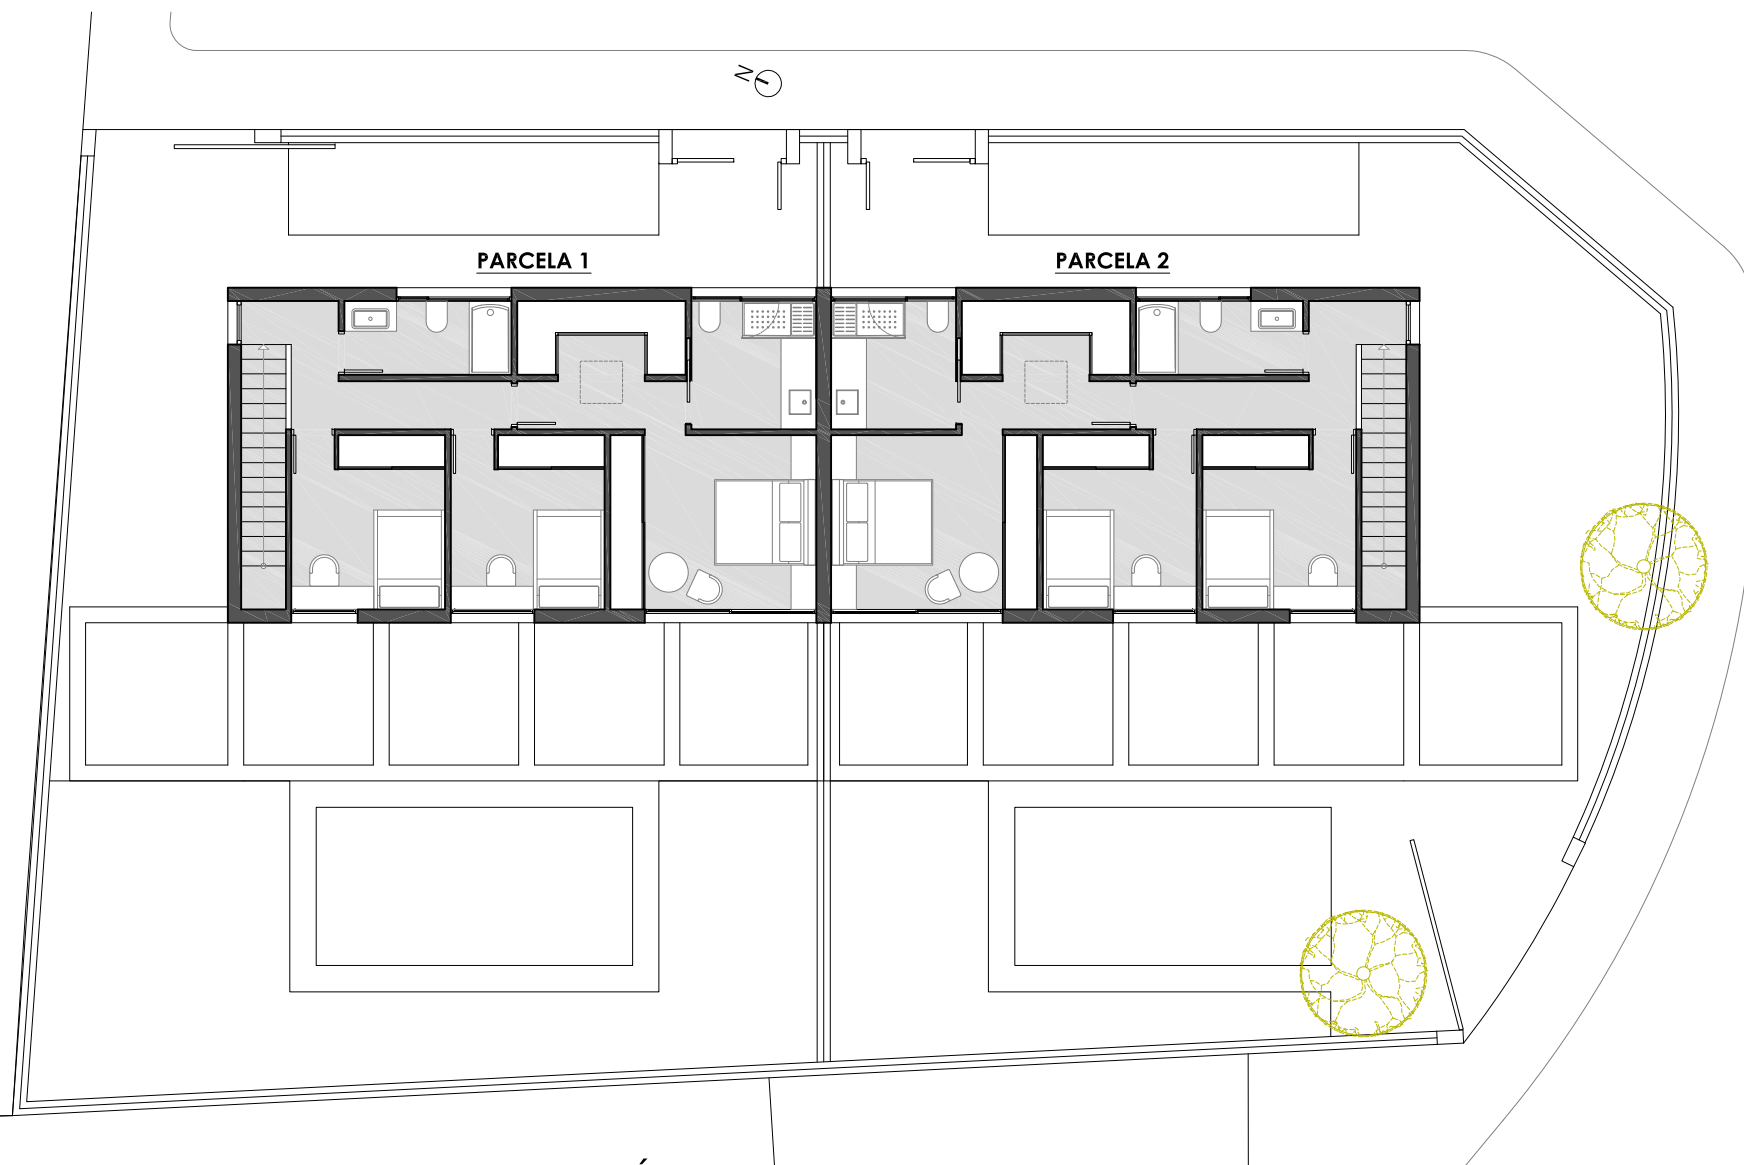

CONJUNTO PLANTA PRIMERA: OPCIÓN C

RESIDENCIAL "SAN CARLOS"
ANTEPROYECTO DE DOS VIVIENDAS UNIFAMILIARES EN CARRETERA DE BENÍTEZ, Nº 6. POZUELO DE ALARCÓN (MADRID)

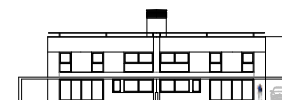

PROYECTA Y GESTIONA:

EXEDRA
PROYECTOS URBANOS

ENERO 2017

PLANTA SÓTANO: CUADRO DE SUPERFICIES

Superficie construida

76,15 m²


Superficie útil

60,77 m²



PLANTA SÓTANO

RESIDENCIAL "SAN CARLOS"
ANTEPROYECTO DE DOS VIVIENDAS UNIFAMILIARES EN CARRETERA DE BENÍTEZ, N° 6. POZUELO DE ALARCÓN (MADRID)

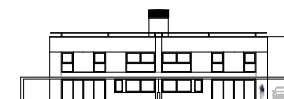

ENERO 2017

PROYECTA Y GESTIONA:

EXEDRA
PROYECTOS URBANOS



PLANTA BAJA. OPCIÓN A: CUADRO DE SUPERFICIES

Superficie construida

71,76 m²


Superficie útil

62,03 m²

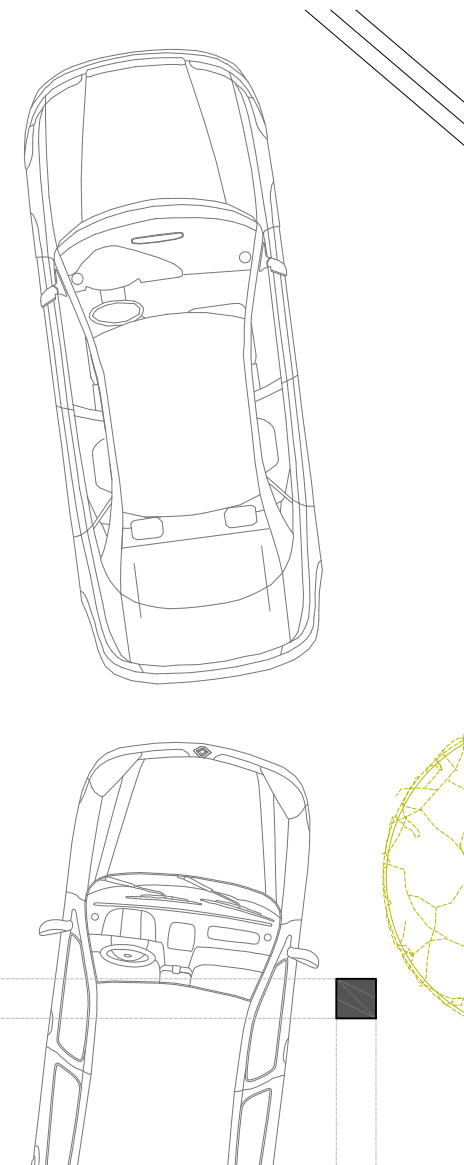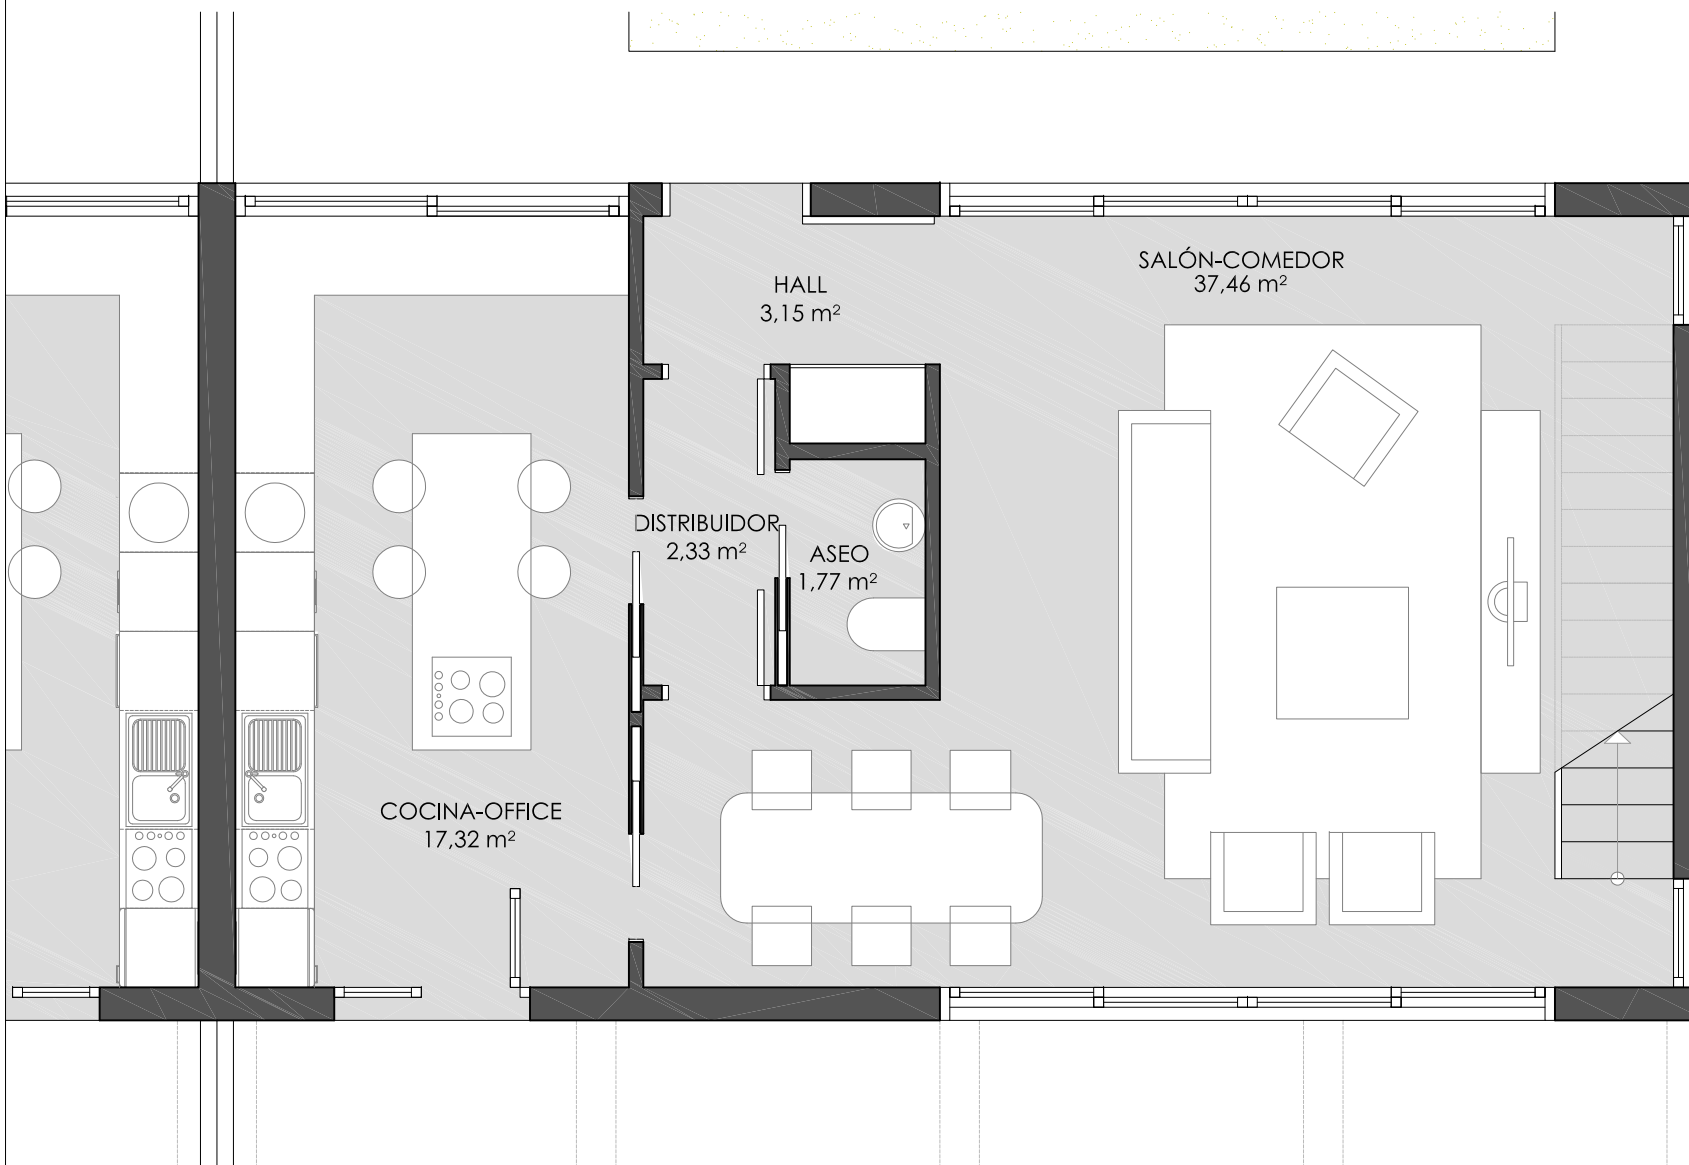

PLANTA BAJA: OPCIÓN A

RESIDENCIAL "SAN CARLOS"
ANTEPROYECTO DE DOS VIVIENDAS UNIFAMILIARES EN CARRETERA DE BENÍTEZ, Nº 6. POZUELO DE ALARCÓN (MADRID)

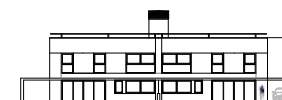

ENERO 2017

PROYECTA Y GESTIONA:

EXEDRA
PROYECTOS URBANOS



PLANTA BAJA. OPCIÓN B: CUADRO DE SUPERFICIES

Superficie construida

71,76 m²


Superficie útil

63,02 m²

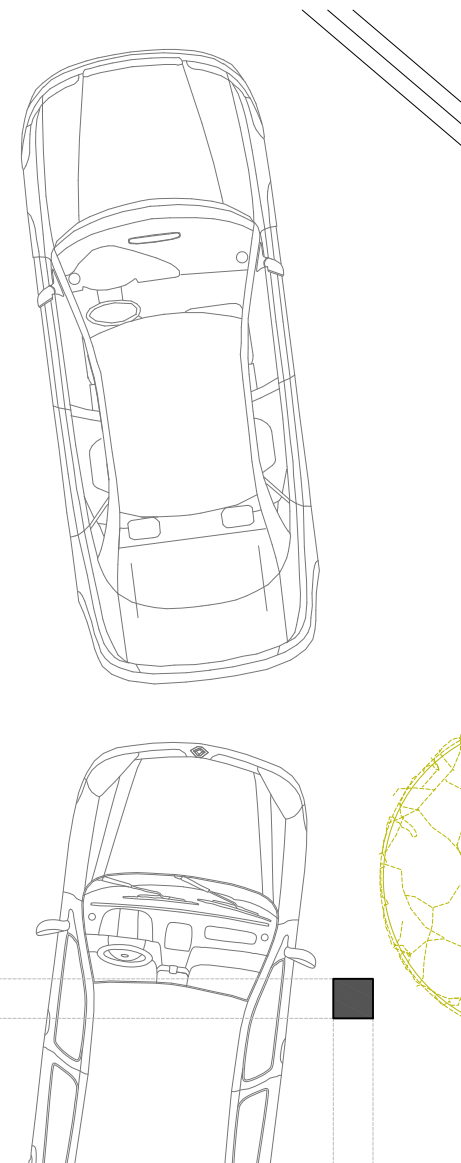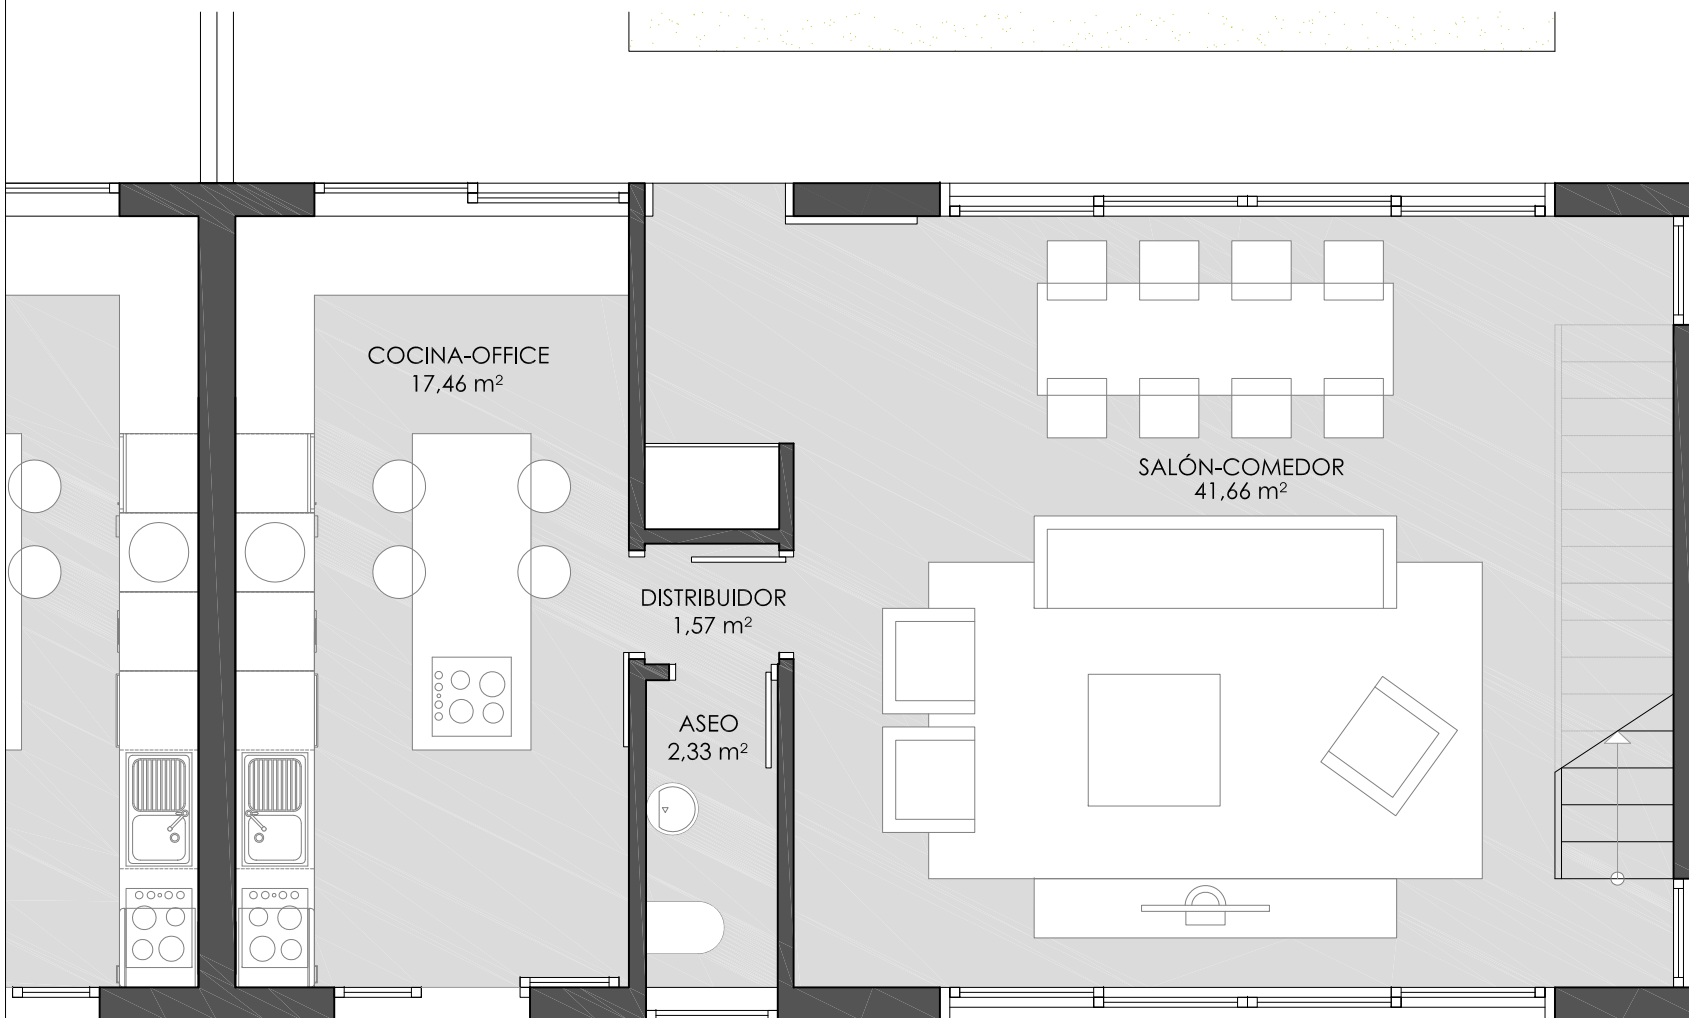

PLANTA BAJA: OPCIÓN B

RESIDENCIAL "SAN CARLOS"
ANTEPROYECTO DE DOS VIVIENDAS UNIFAMILIARES EN CARRETERA DE BENÍTEZ, N° 6. POZUELO DE ALARCÓN (MADRID)

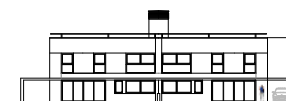

ENERO 2017

PROYECTA Y GESTIONA:

EXEDRA
PROYECTOS URBANOS


PLANTA BAJA. OPCIÓN C: CUADRO DE SUPERFICIES

Superficie construida

71,76 m²


Superficie útil

61,49 m²

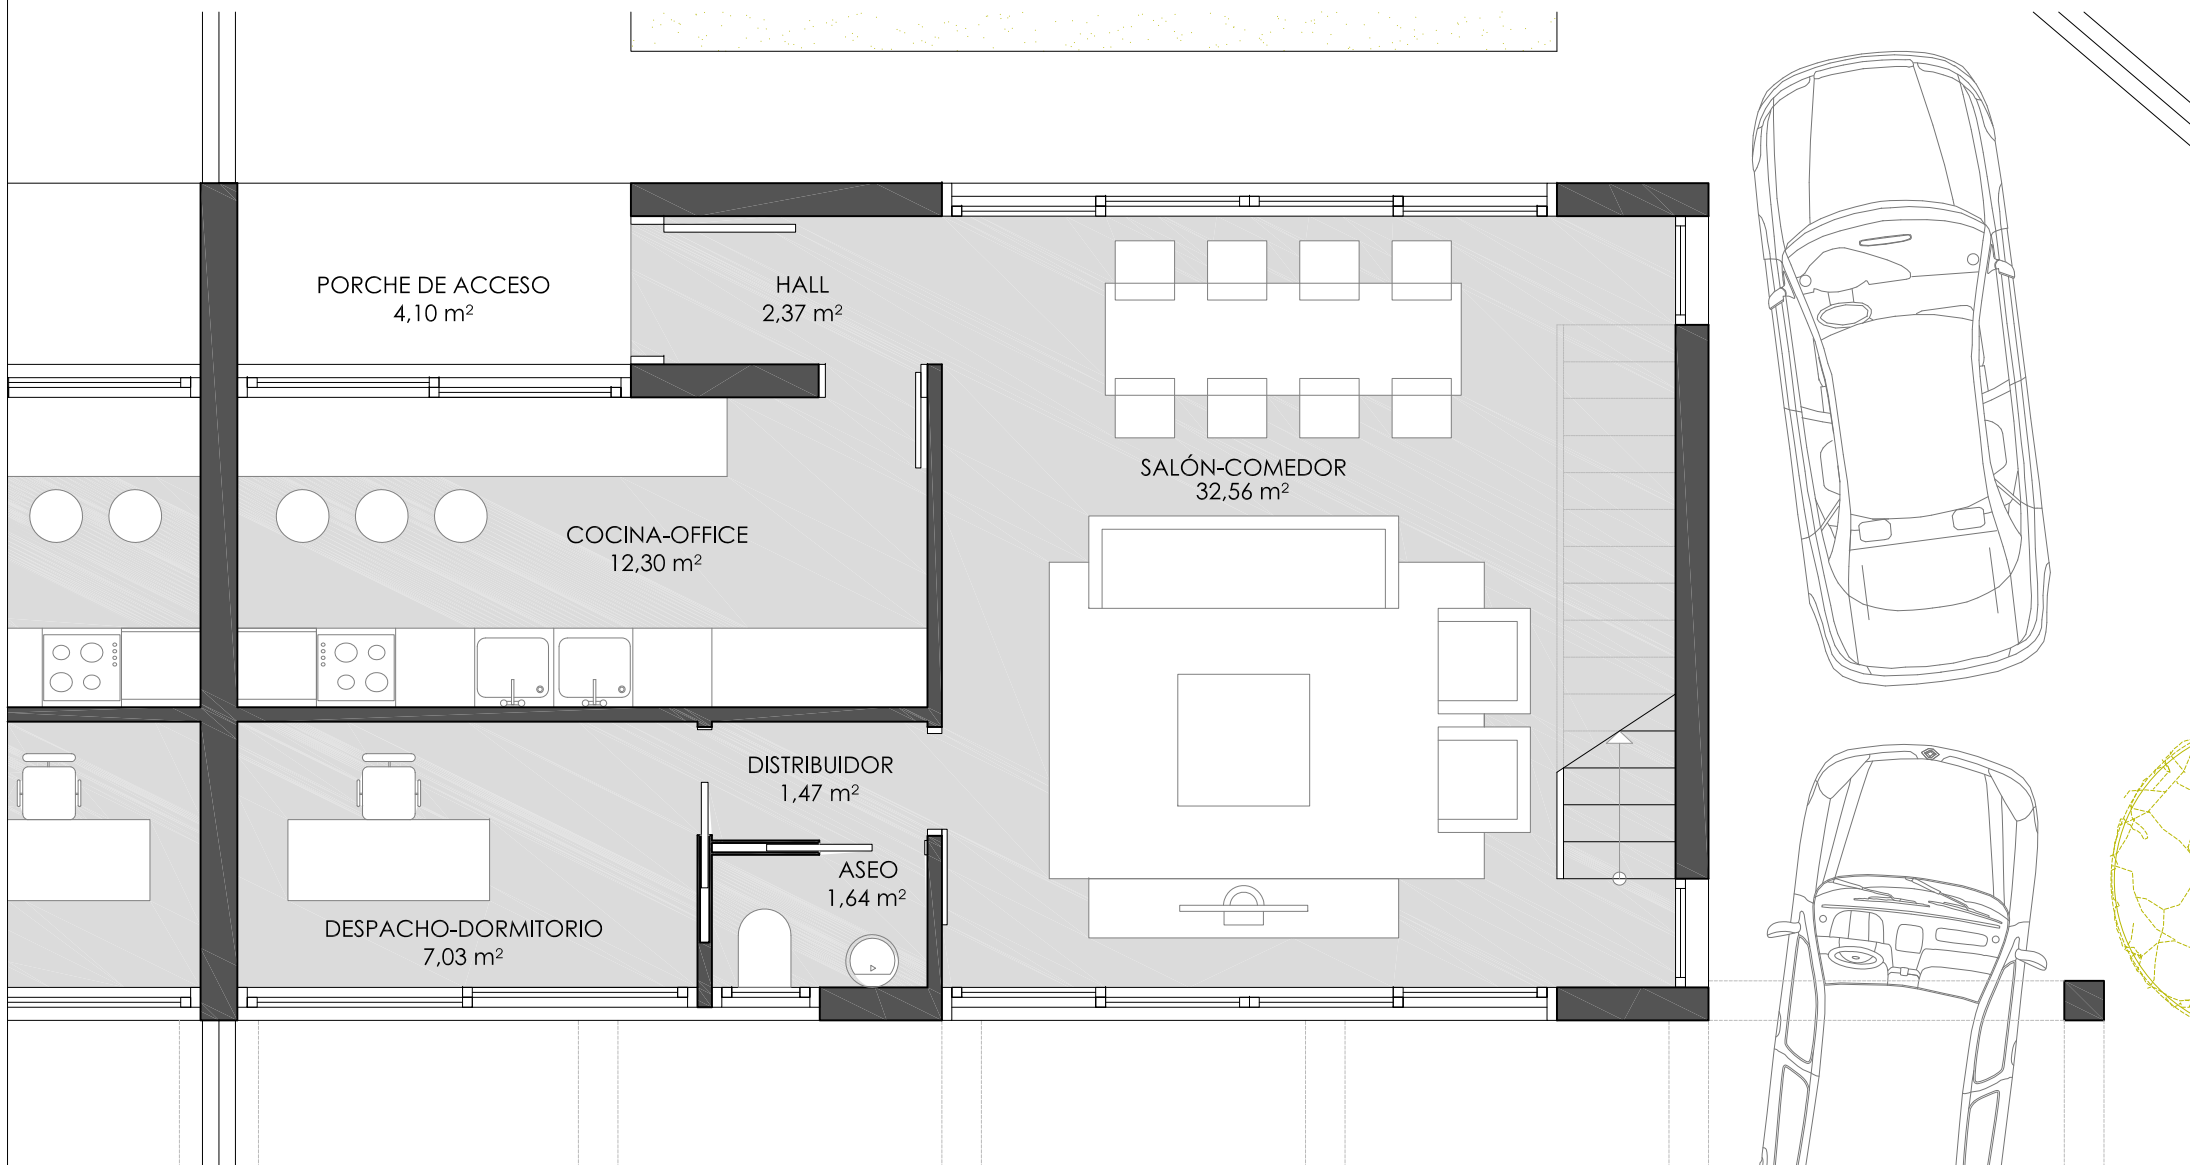

PLANTA BAJA: OPCIÓN C

RESIDENCIAL "SAN CARLOS"
ANTEPROYECTO DE DOS VIVIENDAS UNIFAMILIARES EN CARRETERA DE BENÍTEZ, N° 6. POZUELO DE ALARCÓN (MADRID)

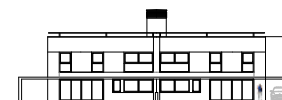

PROYECTA Y GESTIONA:

EXEDRA
PROYECTOS URBANOS

ENERO 2017


PLANTA PRIMERA. OPCIÓN A: CUADRO DE SUPERFICIES

Superficie construida

71,76 m²


Superficie útil

60,09 m²

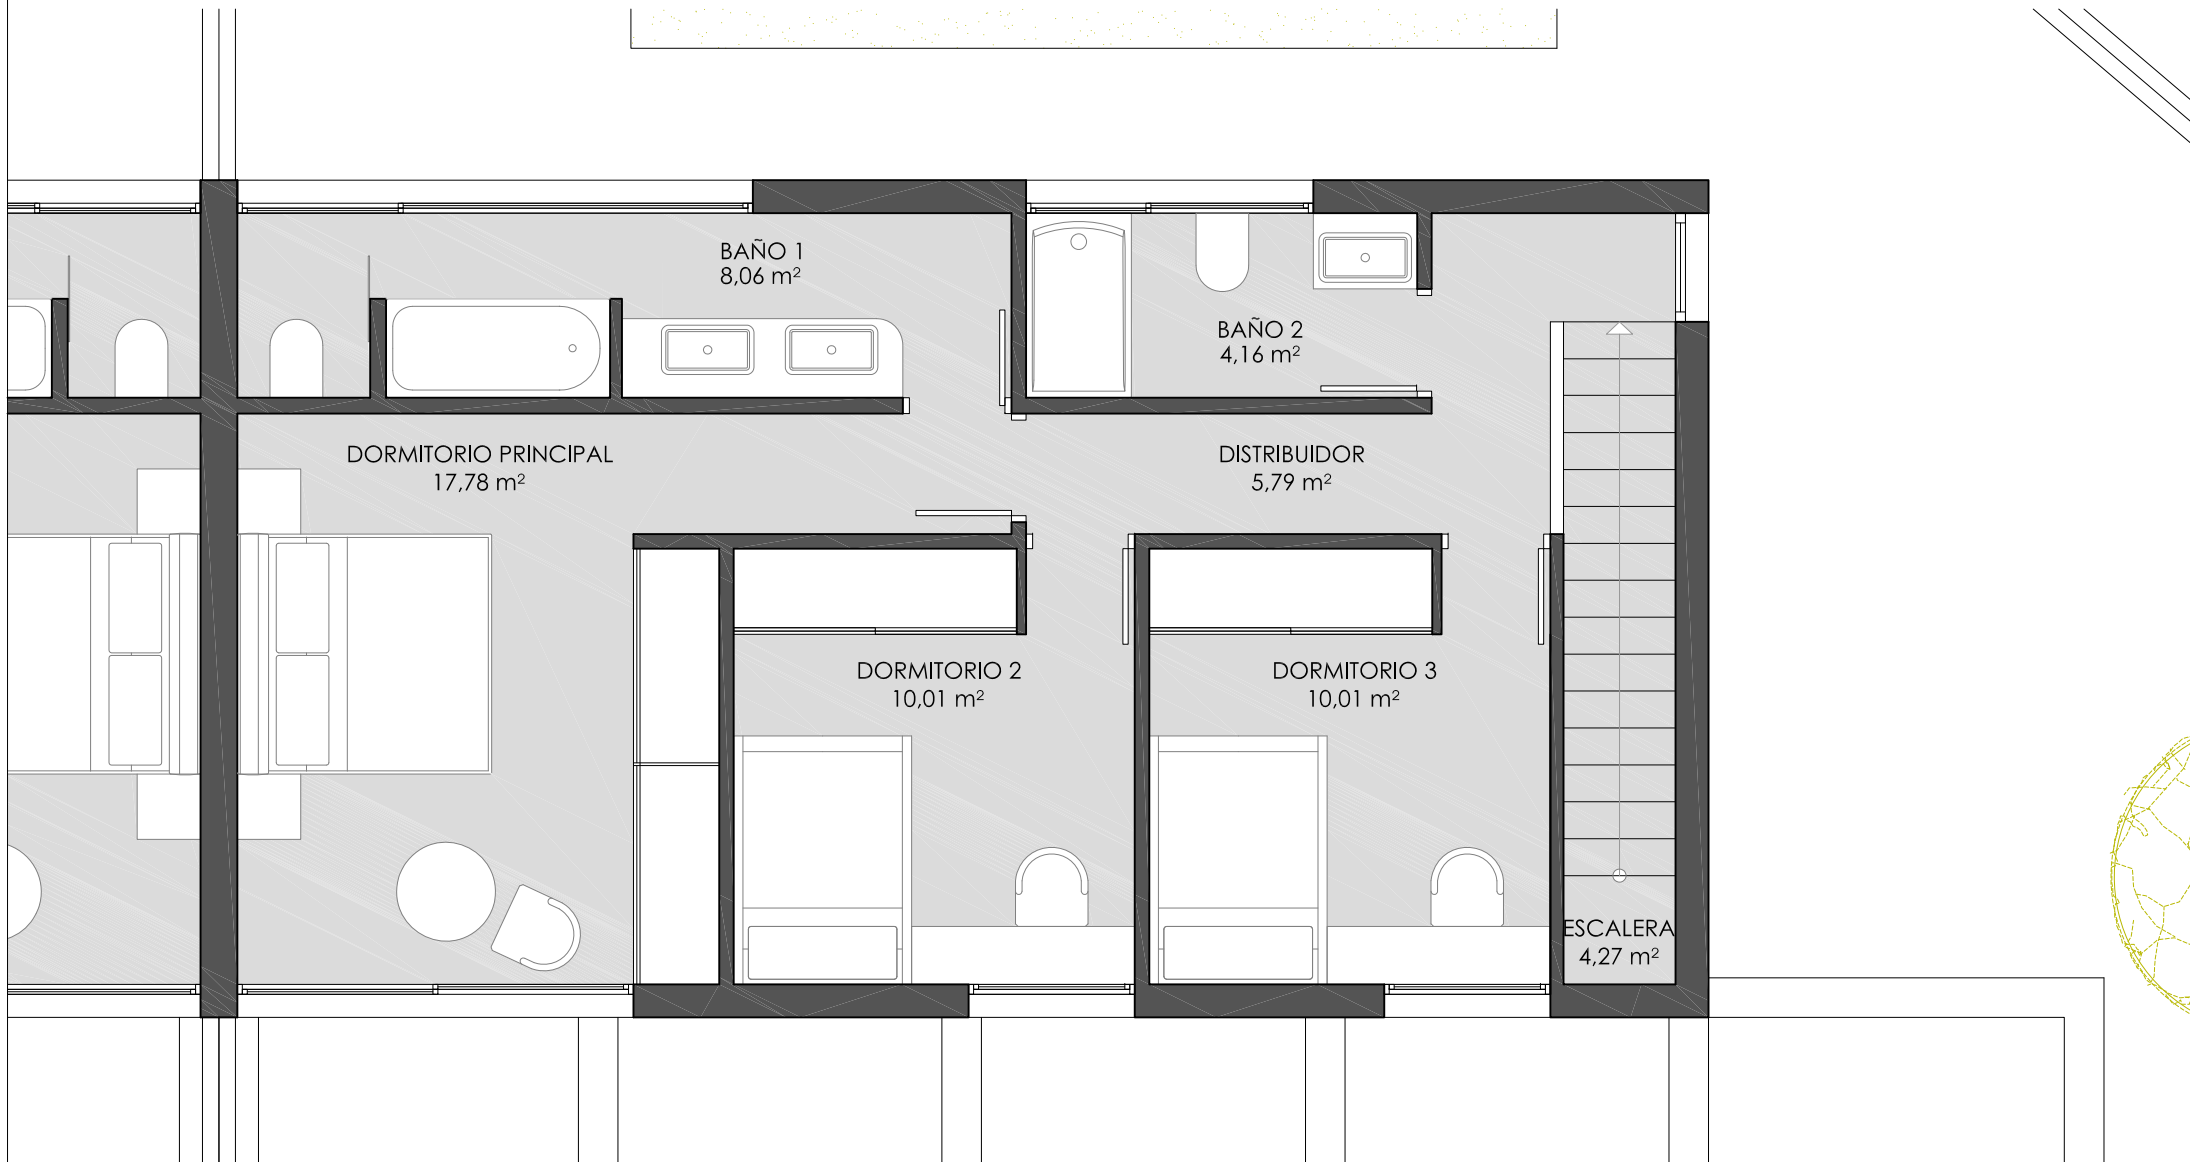

PLANTA PRIMERA: OPCIÓN A

RESIDENCIAL "SAN CARLOS"
ANTEPROYECTO DE DOS VIVIENDAS UNIFAMILIARES EN CARRETERA DE BENÍTEZ, N° 6. POZUELO DE ALARCÓN (MADRID)

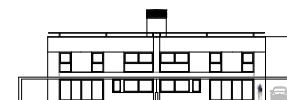

ENERO 2017

PROYECTA Y GESTIONA:

EXEDRA
PROYECTOS URBANOS


PLANTA PRIMERA. OPCIÓN B: CUADRO DE SUPERFICIES

Superficie construida

71,76 m²


Superficie útil

60,03 m²

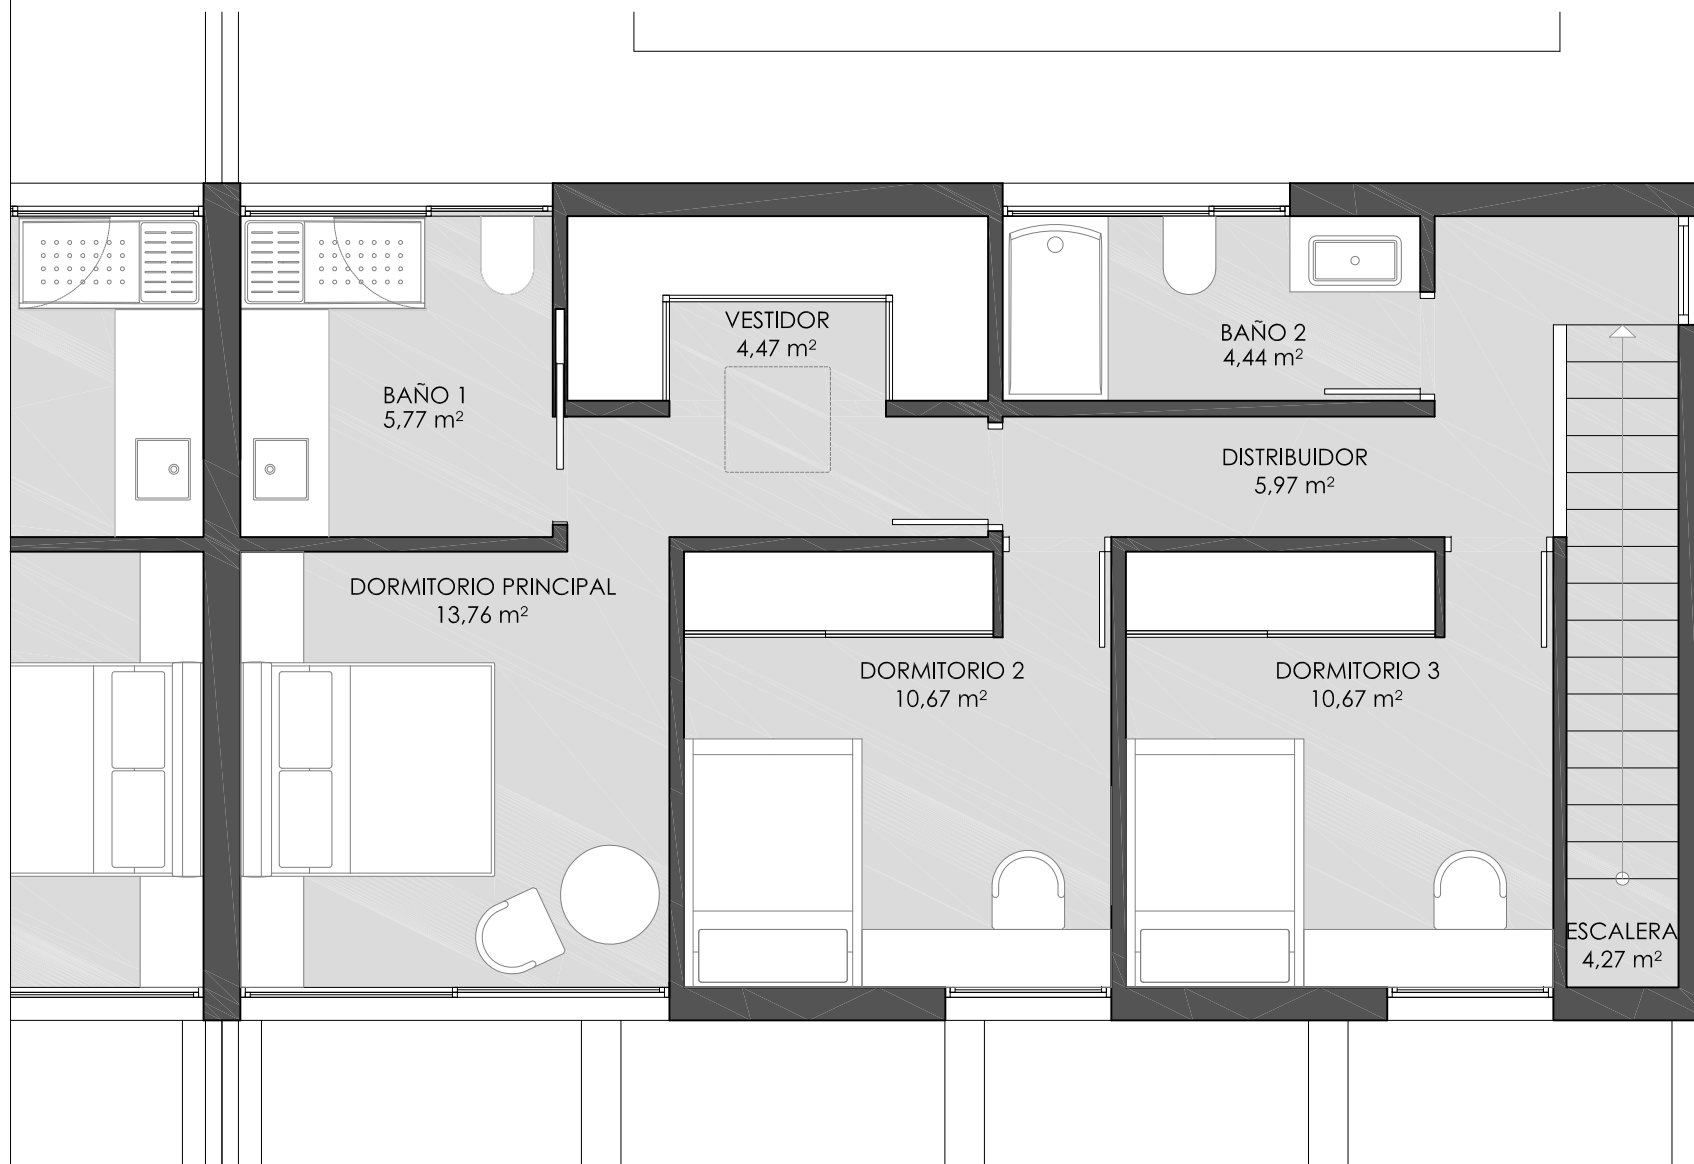

PLANTA PRIMERA: OPCIÓN B

RESIDENCIAL "SAN CARLOS"
ANTEPROYECTO DE DOS VIVIENDAS UNIFAMILIARES EN CARRETERA DE BENÍTEZ, N° 6. POZUELO DE ALARCÓN (MADRID)

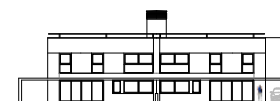


ENERO 2017

PROYECTA Y GESTIONA:


EXEDRA
PROYECTOS URBANOS

PLANTA PRIMERA. OPCIÓN C: CUADRO DE SUPERFICIES

Superficie construida	71,76 m ²
Superficie útil	60,03 m ²

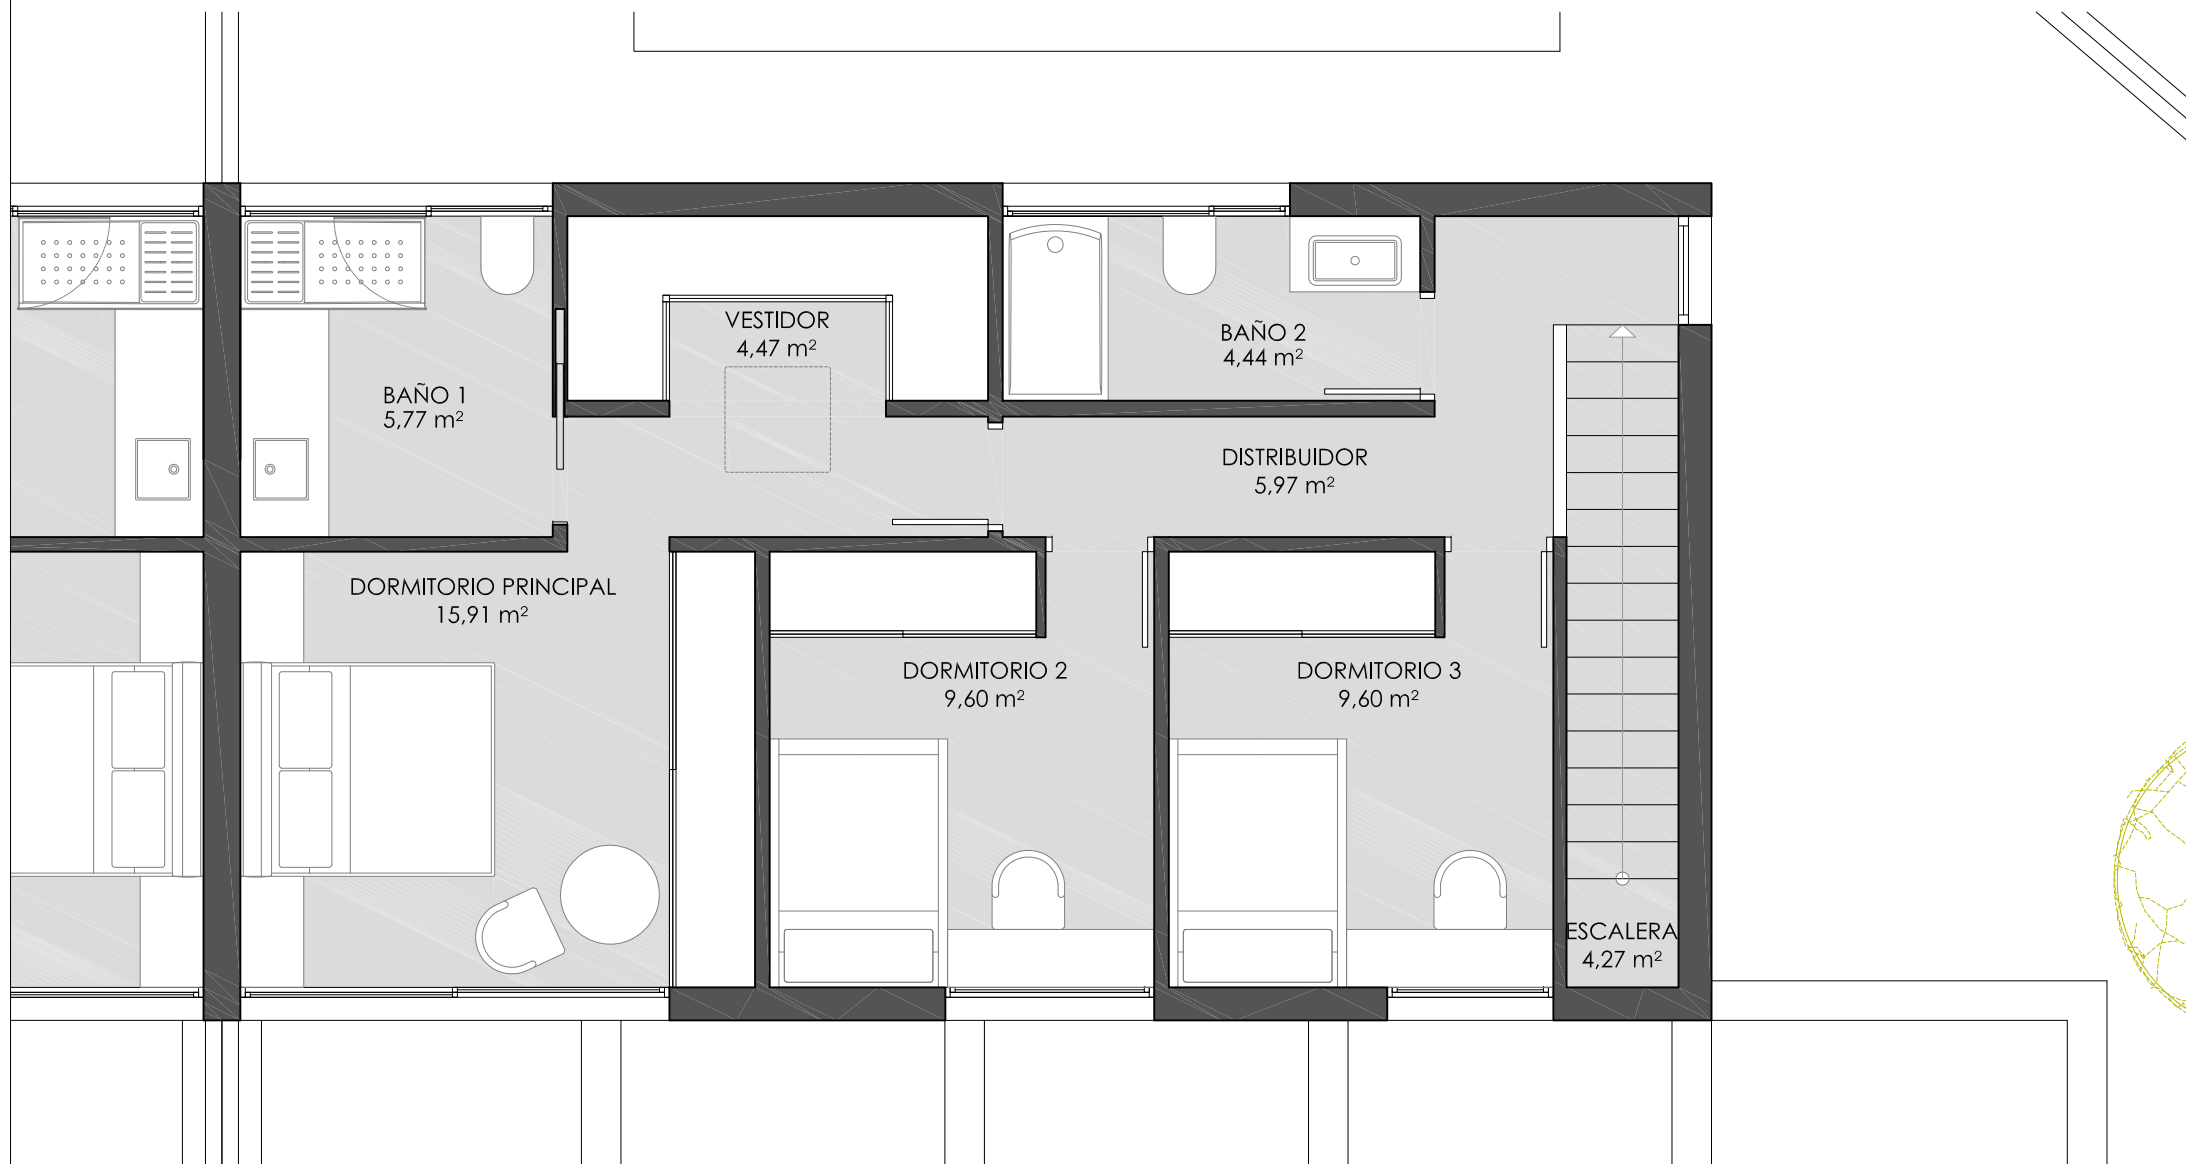


PLANTA PRIMERA: OPCIÓN C
RESIDENCIAL "SAN CARLOS"
ANTEPROYECTO DE DOS VIVIENDAS UNIFAMILIARES EN CARRETERA DE BENÍTEZ, N° 6. POZUELO DE ALARCÓN (MADRID)

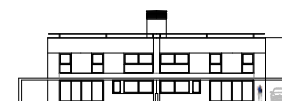


PROYECTA Y GESTIONA:

EXEDRA
PROYECTOS URBANOS


ENERO 2017

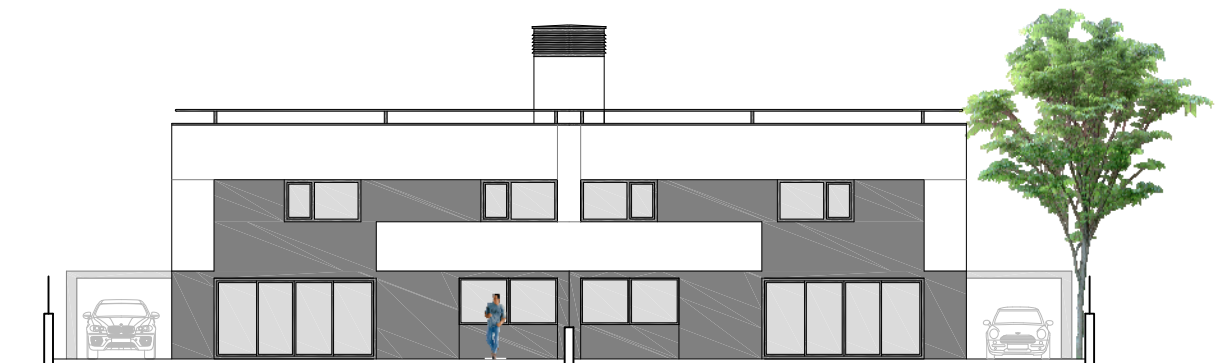


ALZADO A CALLE FELIPE DE LA GUERRA

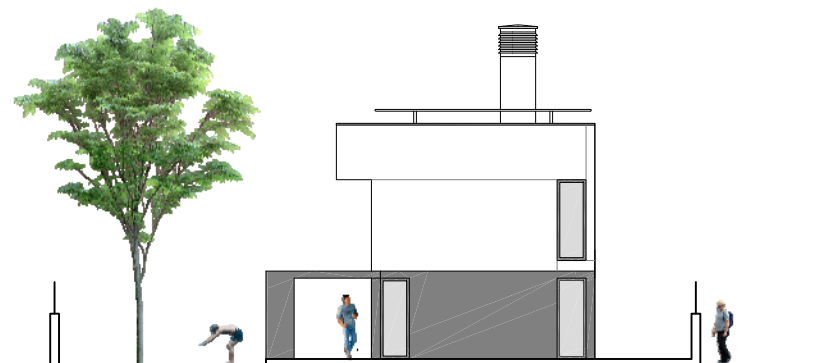

ALZADO LATERAL VIVIENDA PARCELA 2

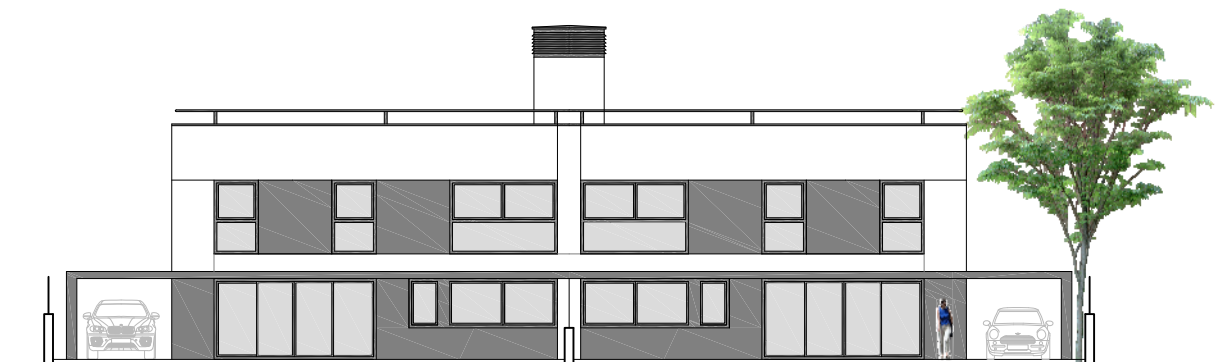

ALZADO A JARDÍN

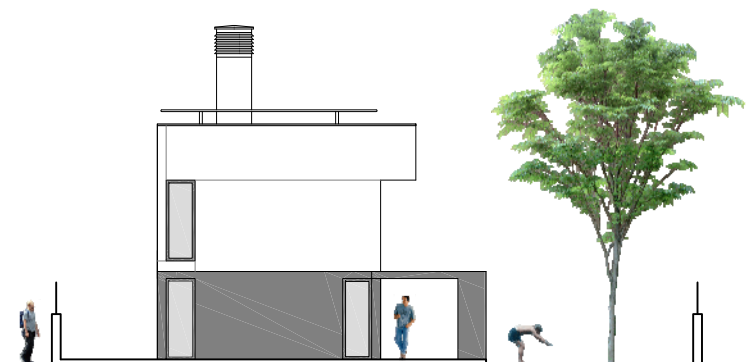

ALZADO LATERAL VIVIENDA PARCELA 1

