


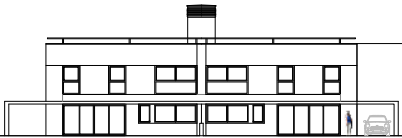

VISTA AÉREA DESDE CARRETERA DE BENÍTEZ

R E S I D E N C I A L " S A N C A R L O S "

ANTEPROYECTO DE DOS VIVIENDAS UNIFAMILIARES EN CARRETERA DE BENÍTEZ, Nº 6. POZUELO DE ALARCÓN (MADRID)



PROYECTA Y GESTIONA:




ENERO 2017



VISTA AÉREA DESDE CALLE FELIPE DE LA GUERRA

RESIDENCIAL "SAN CARLOS"
 ANTEPROYECTO DE DOS VIVIENDAS UNIFAMILIARES EN CARRETERA DE BENÍTEZ, Nº 6. POZUELO DE ALARCÓN (MADRID)

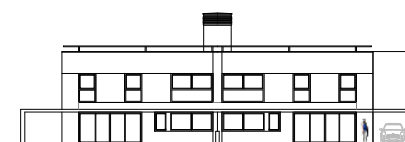

PROYECTA Y GESTIONA:


EXEDRA
 PROYECTOS URBANOS

ENERO 2017



PERSPECTIVA DESDE EL JARDÍN


RESIDENCIAL "SAN CARLOS"
 ANTEPROYECTO DE DOS VIVIENDAS UNIFAMILIARES EN CARRETERA DE BENÍTEZ, Nº 6. POZUELO DE ALARCÓN (MADRID)

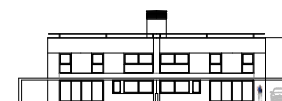

PROYECTA Y GESTIONA:


EXEDRA
 PROYECTOS URBANOS

ENERO 2017

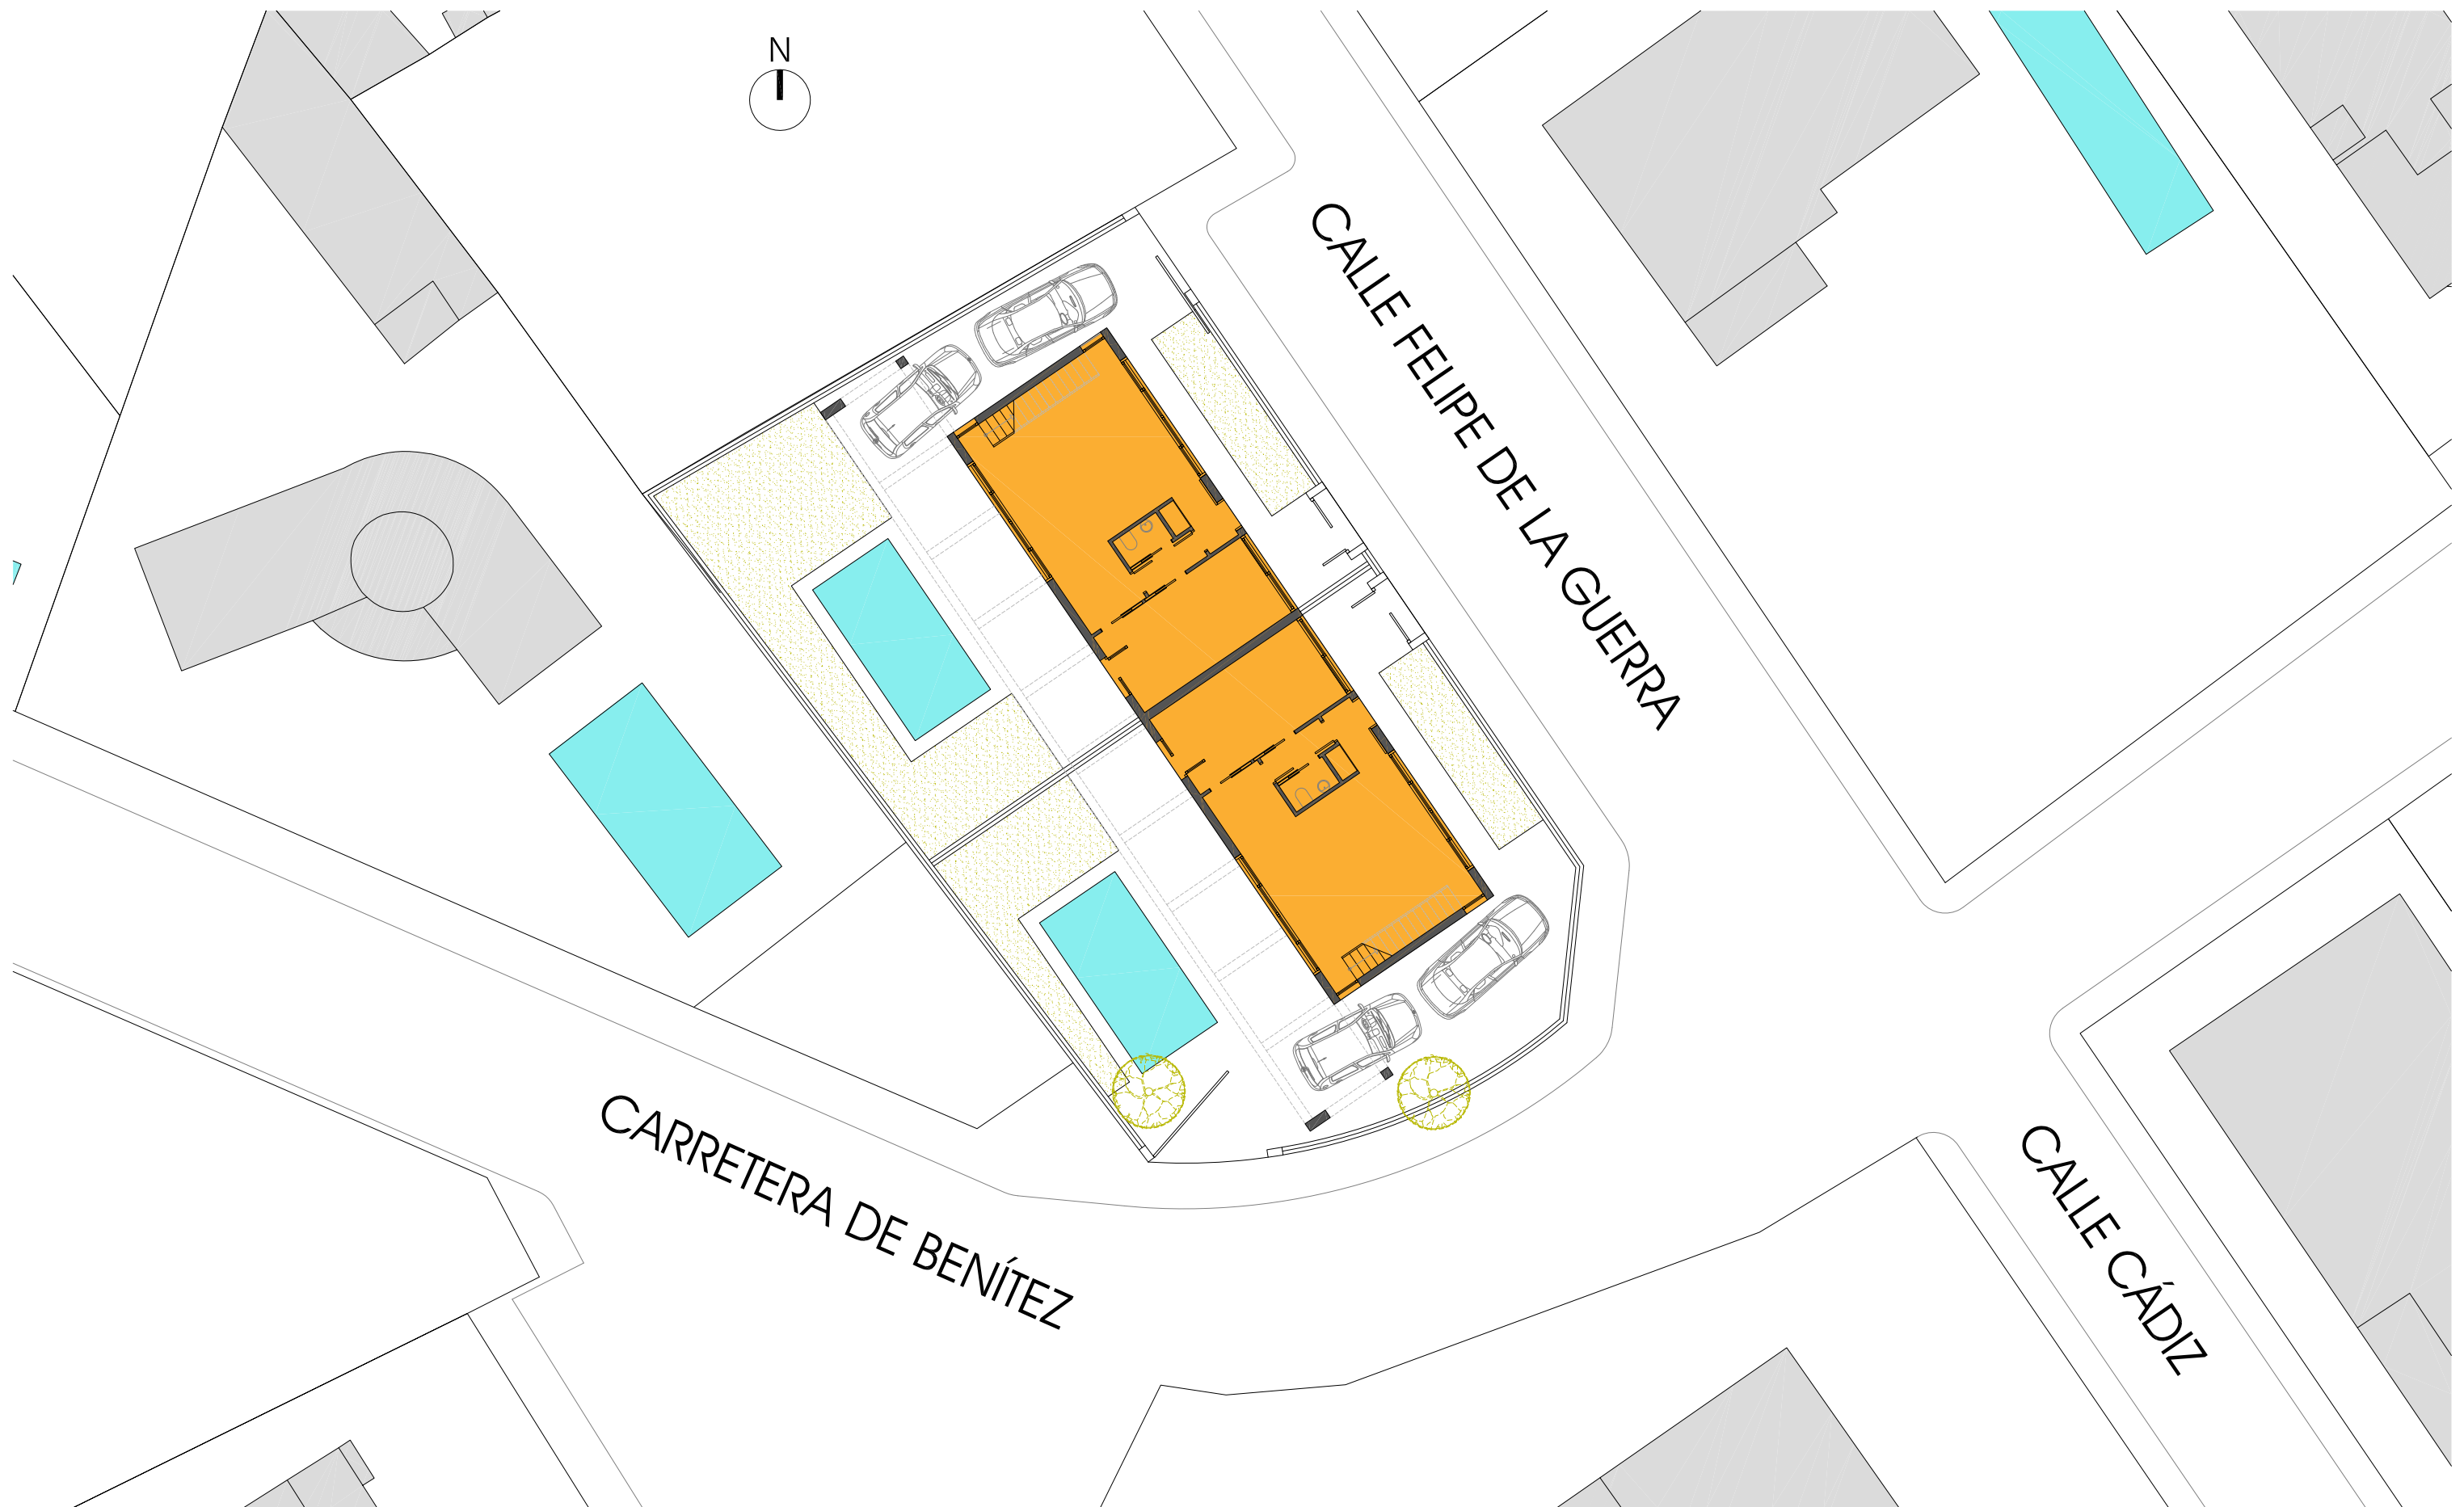

PLANO DE EMPLAZAMIENTO

R E S I D E N C I A L " S A N C A R L O S "
ANTEPROYECTO DE DOS VIVIENDAS UNIFAMILIARES EN CARRETERA DE BENÍTEZ, Nº 6. POZUELO DE ALARCÓN (MADRID)

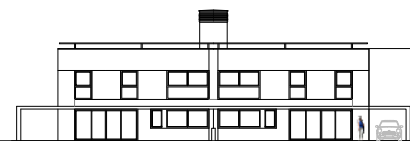


PROYECTA Y GESTIONA:

EXEDRA
PROYECTOS URBANOS

ENERO 2017


PARCELAS: CUADRO DE SUPERFICIES

Parcela	Superficie
Parcela 1	269,27 m ²
Parcela 2	262,00 m ²

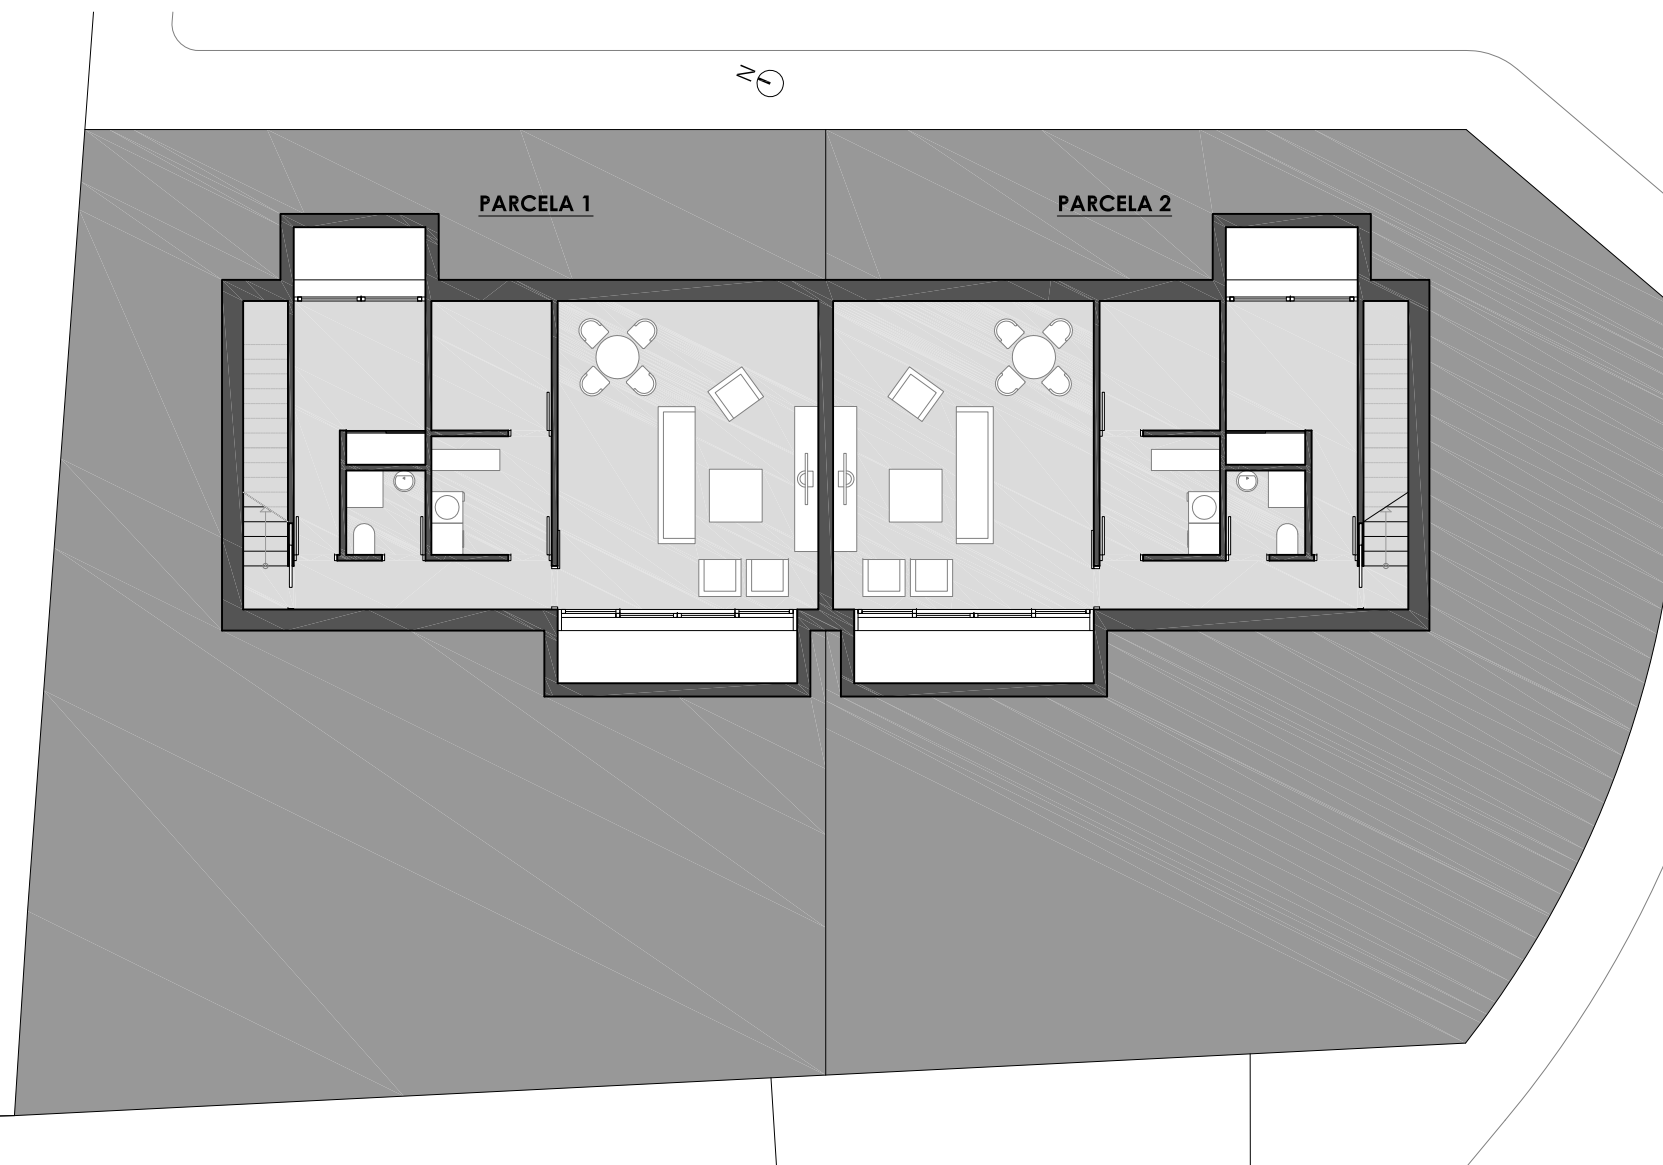

CONJUNTO PLANTA SOTANO

RESIDENCIAL "SAN CARLOS"
ANTEPROYECTO DE DOS VIVIENDAS UNIFAMILIARES EN CARRETERA DE BENÍTEZ, Nº 6. POZUELO DE ALARCÓN (MADRID)

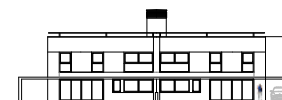


PROYECTA Y GESTIONA:

EXEDRA
PROYECTOS URBANOS

ENERO 2017


PARCELAS: CUADRO DE SUPERFICIES

Parcela	Superficie
Parcela 1	269,27 m ²
Parcela 2	262,00 m ²

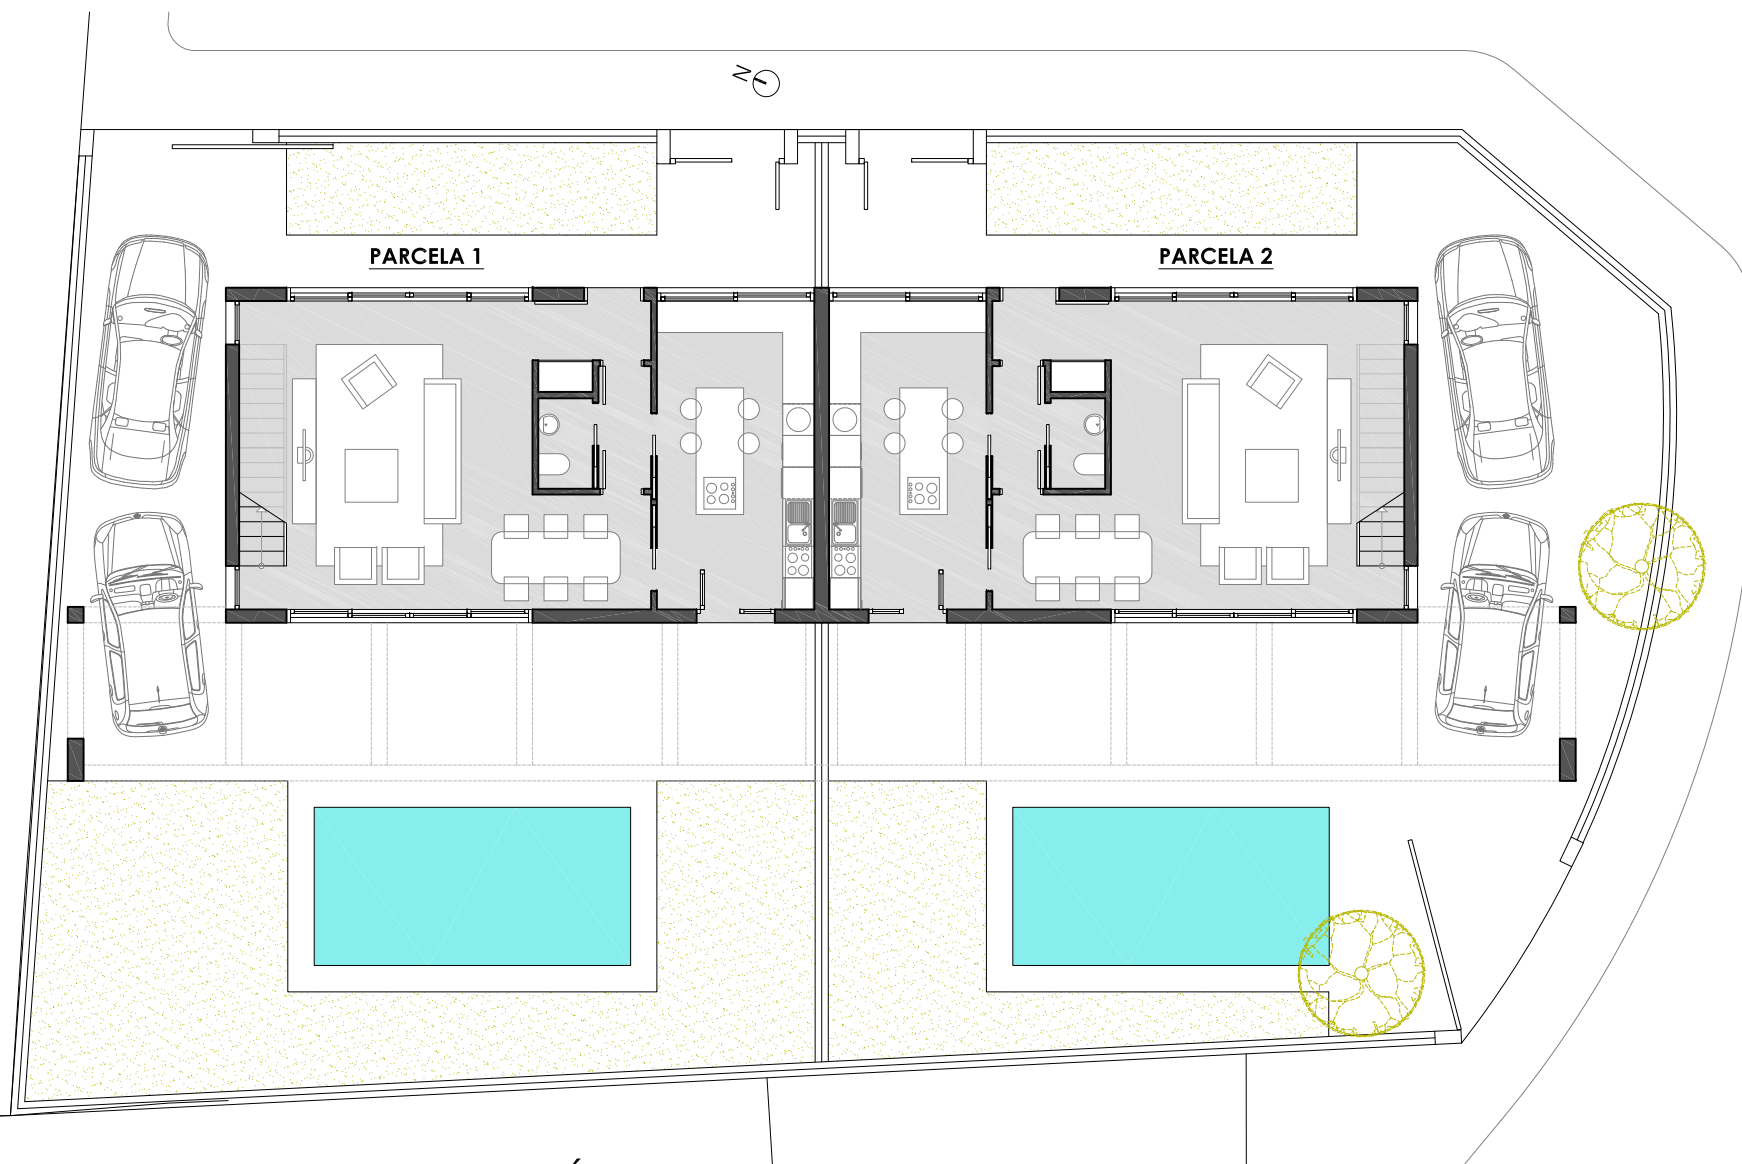

CONJUNTO PLANTA BAJA: OPCIÓN A

RESIDENCIAL "SAN CARLOS"
ANTEPROYECTO DE DOS VIVIENDAS UNIFAMILIARES EN CARRETERA DE BENÍTEZ, Nº 6. POZUELO DE ALARCÓN (MADRID)

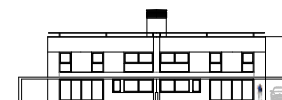


PROYECTA Y GESTIONA:

EXEDRA
PROYECTOS URBANOS

ENERO 2017


PARCELAS: CUADRO DE SUPERFICIES

Parcela	Superficie
Parcela 1	269,27 m ²
Parcela 2	262,00 m ²

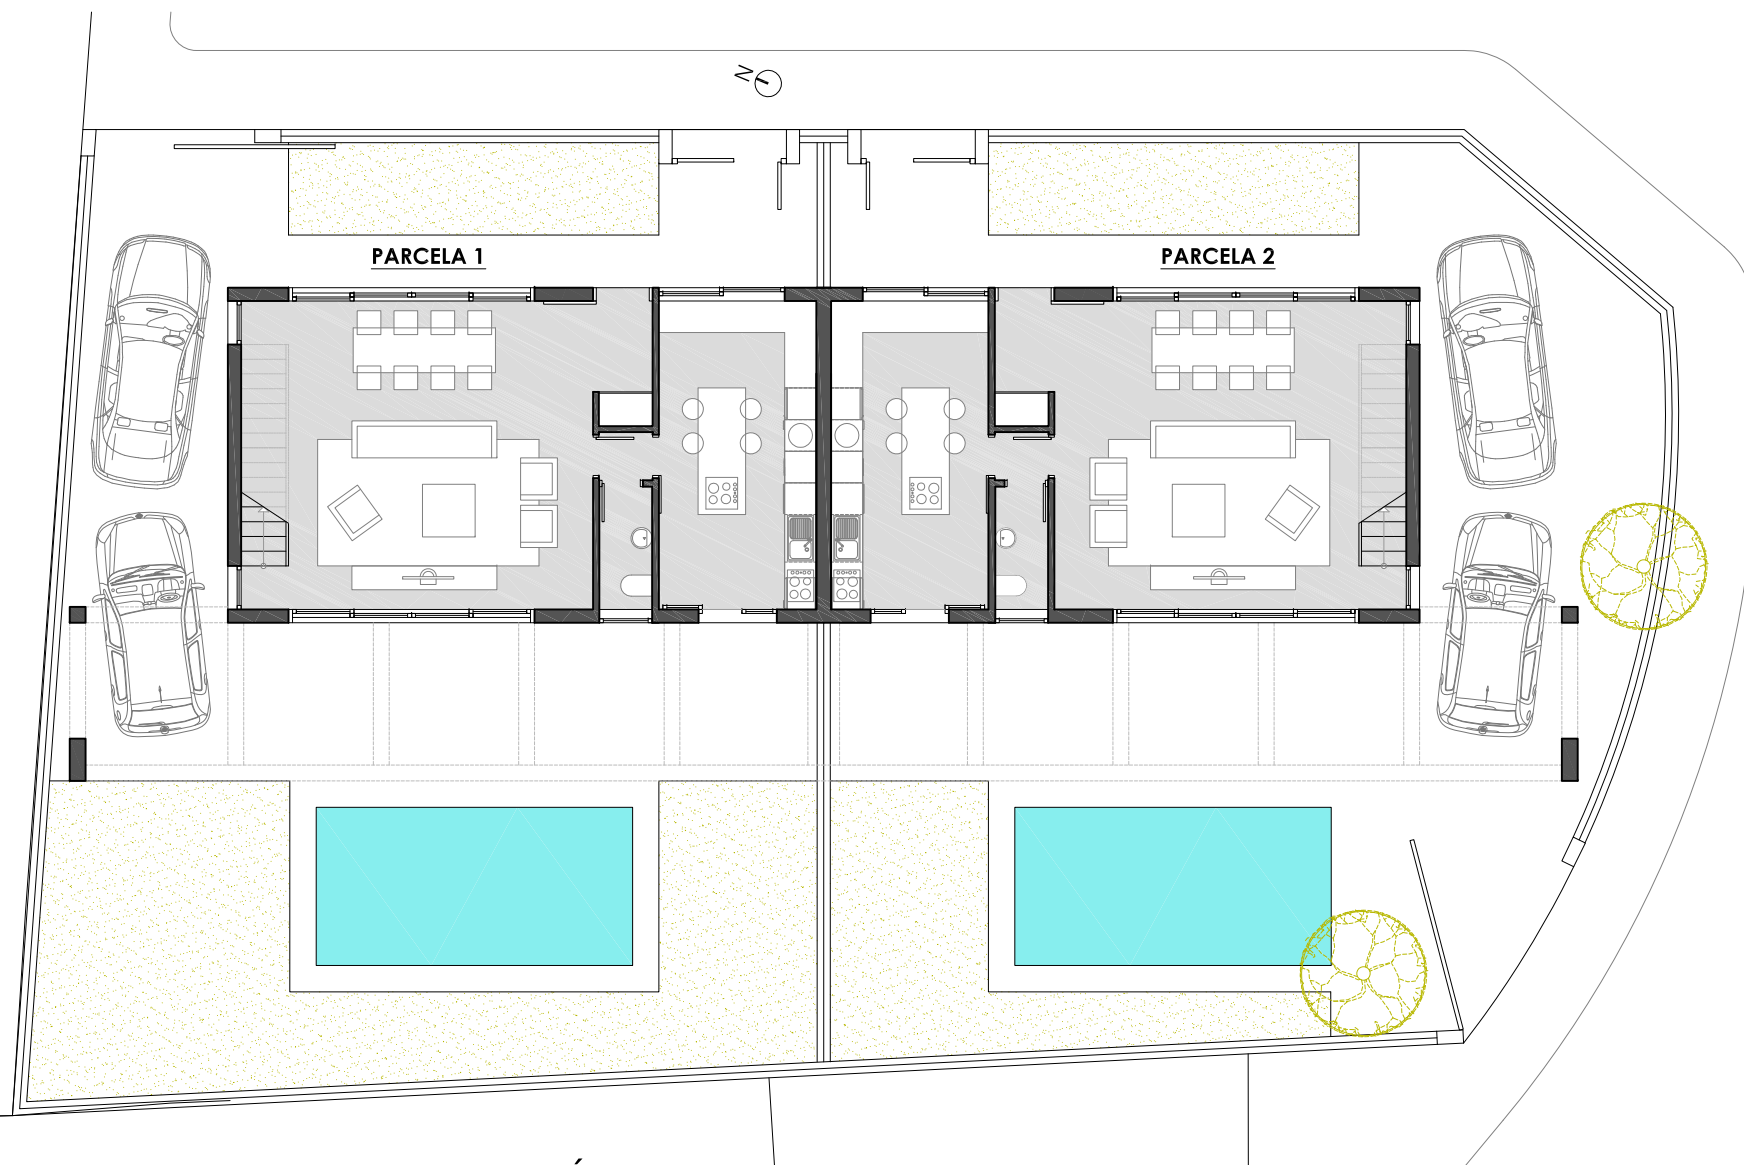

CONJUNTO PLANTA BAJA: OPCIÓN B

RESIDENCIAL "SAN CARLOS"
ANTEPROYECTO DE DOS VIVIENDAS UNIFAMILIARES EN CARRETERA DE BENÍTEZ, Nº 6. POZUELO DE ALARCÓN (MADRID)

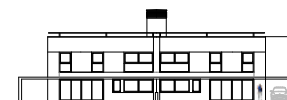


PROYECTA Y GESTIONA:

EXEDRA
PROYECTOS URBANOS

ENERO 2017


PARCELAS: CUADRO DE SUPERFICIES

Parcela	Superficie
Parcela 1	269,27 m ²
Parcela 2	262,00 m ²

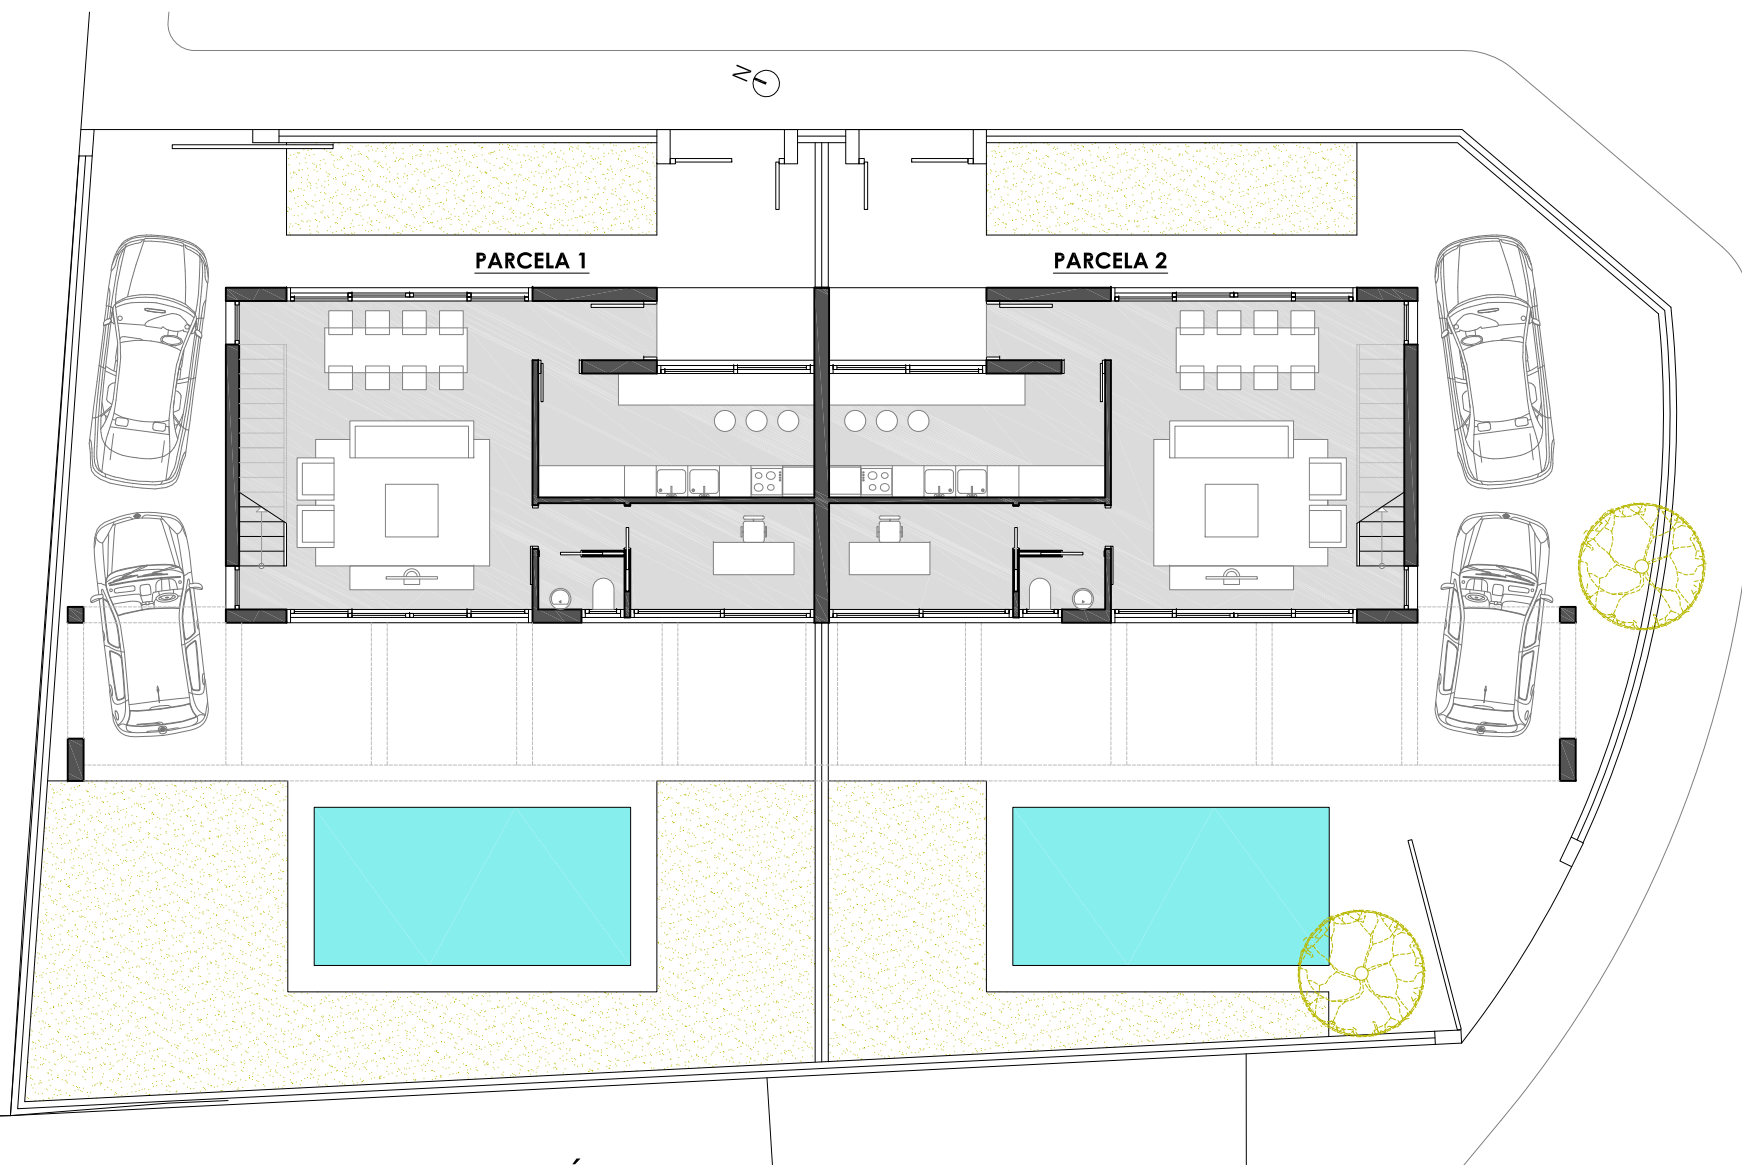

CONJUNTO PLANTA BAJA: OPCIÓN C

RESIDENCIAL "SAN CARLOS"
ANTEPROYECTO DE DOS VIVIENDAS UNIFAMILIARES EN CARRETERA DE BENÍTEZ, Nº 6. POZUELO DE ALARCÓN (MADRID)

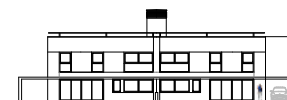


PROYECTA Y GESTIONA:

EXEDRA
PROYECTOS URBANOS

ENERO 2017


PARCELAS: CUADRO DE SUPERFICIES

Parcela	Superficie
Parcela 1	269,27 m ²
Parcela 2	262,00 m ²

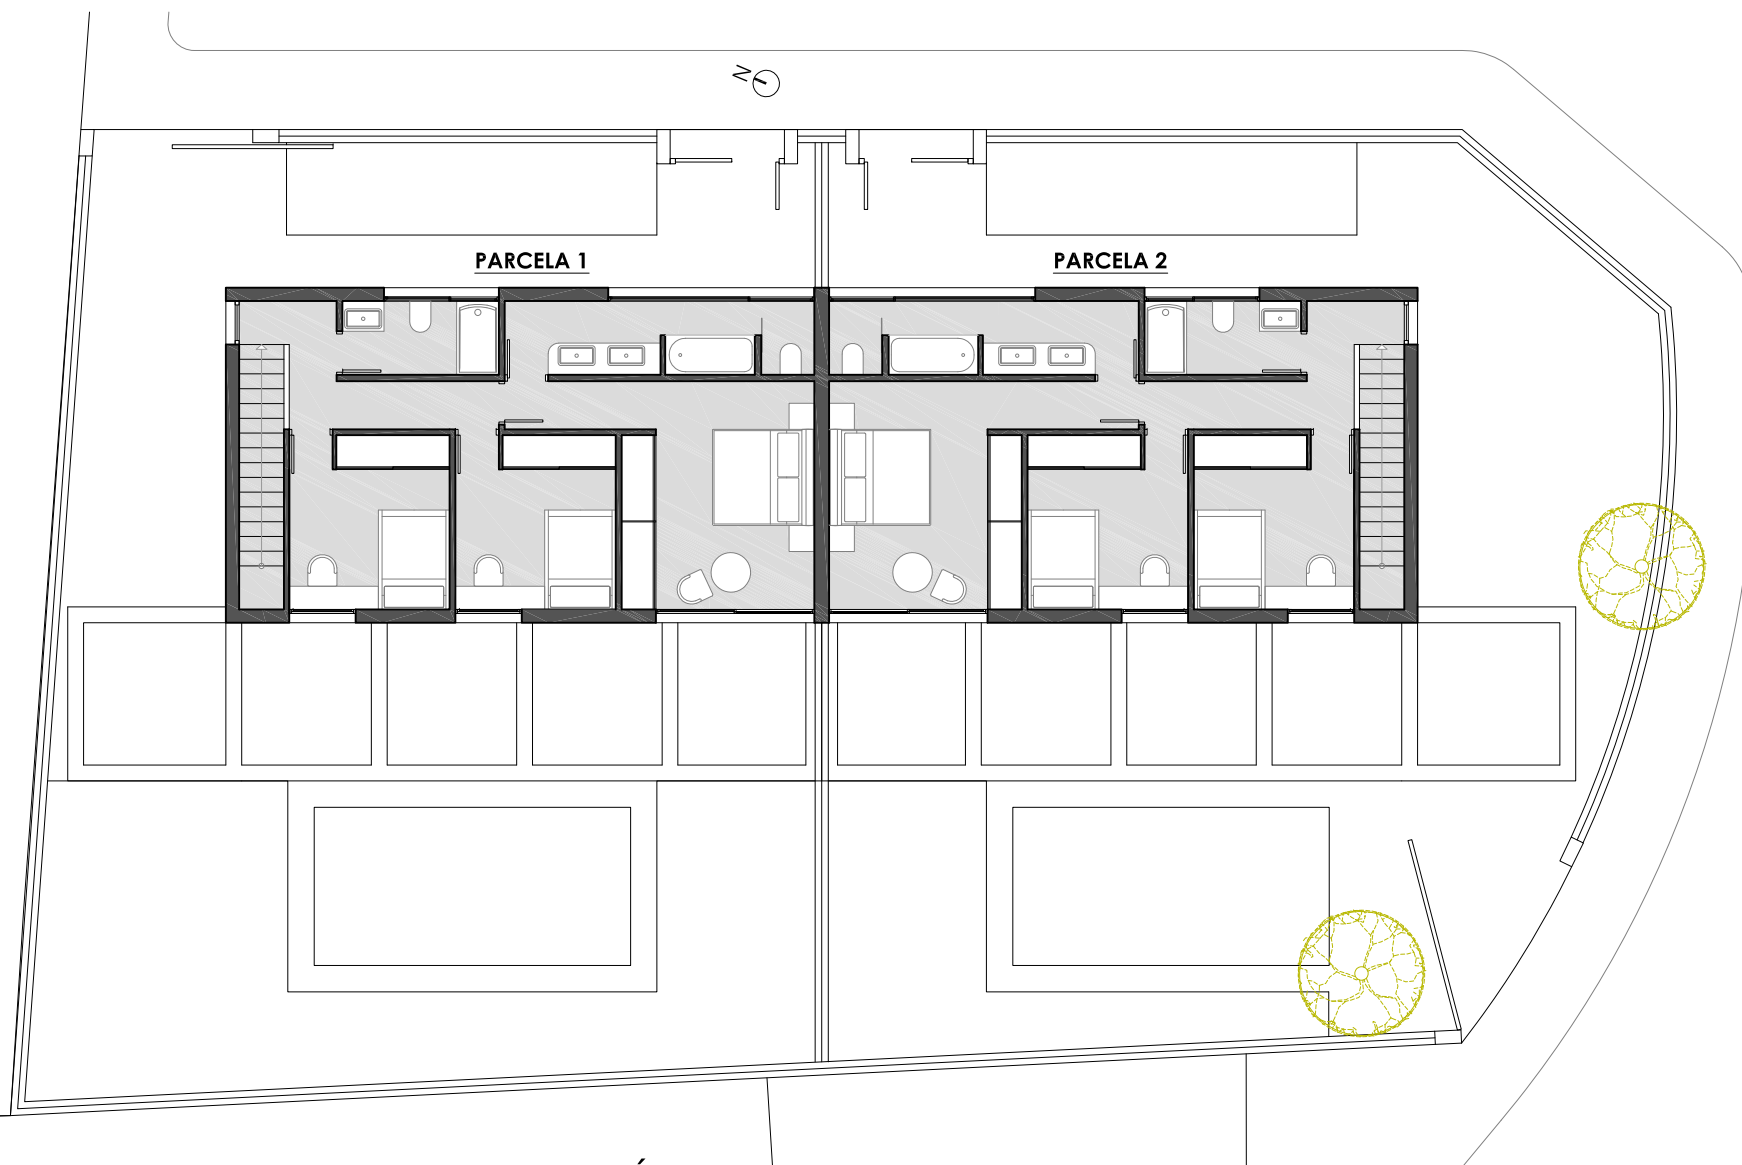

CONJUNTO PLANTA PRIMERA: OPCIÓN A

RESIDENCIAL "SAN CARLOS"
ANTEPROYECTO DE DOS VIVIENDAS UNIFAMILIARES EN CARRETERA DE BENÍTEZ, Nº 6. POZUELO DE ALARCÓN (MADRID)

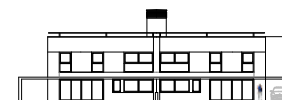


PROYECTA Y GESTIONA:

EXEDRA
PROYECTOS URBANOS

ENERO 2017


PARCELAS: CUADRO DE SUPERFICIES

Parcela	Superficie
Parcela 1	269,27 m ²
Parcela 2	262,00 m ²

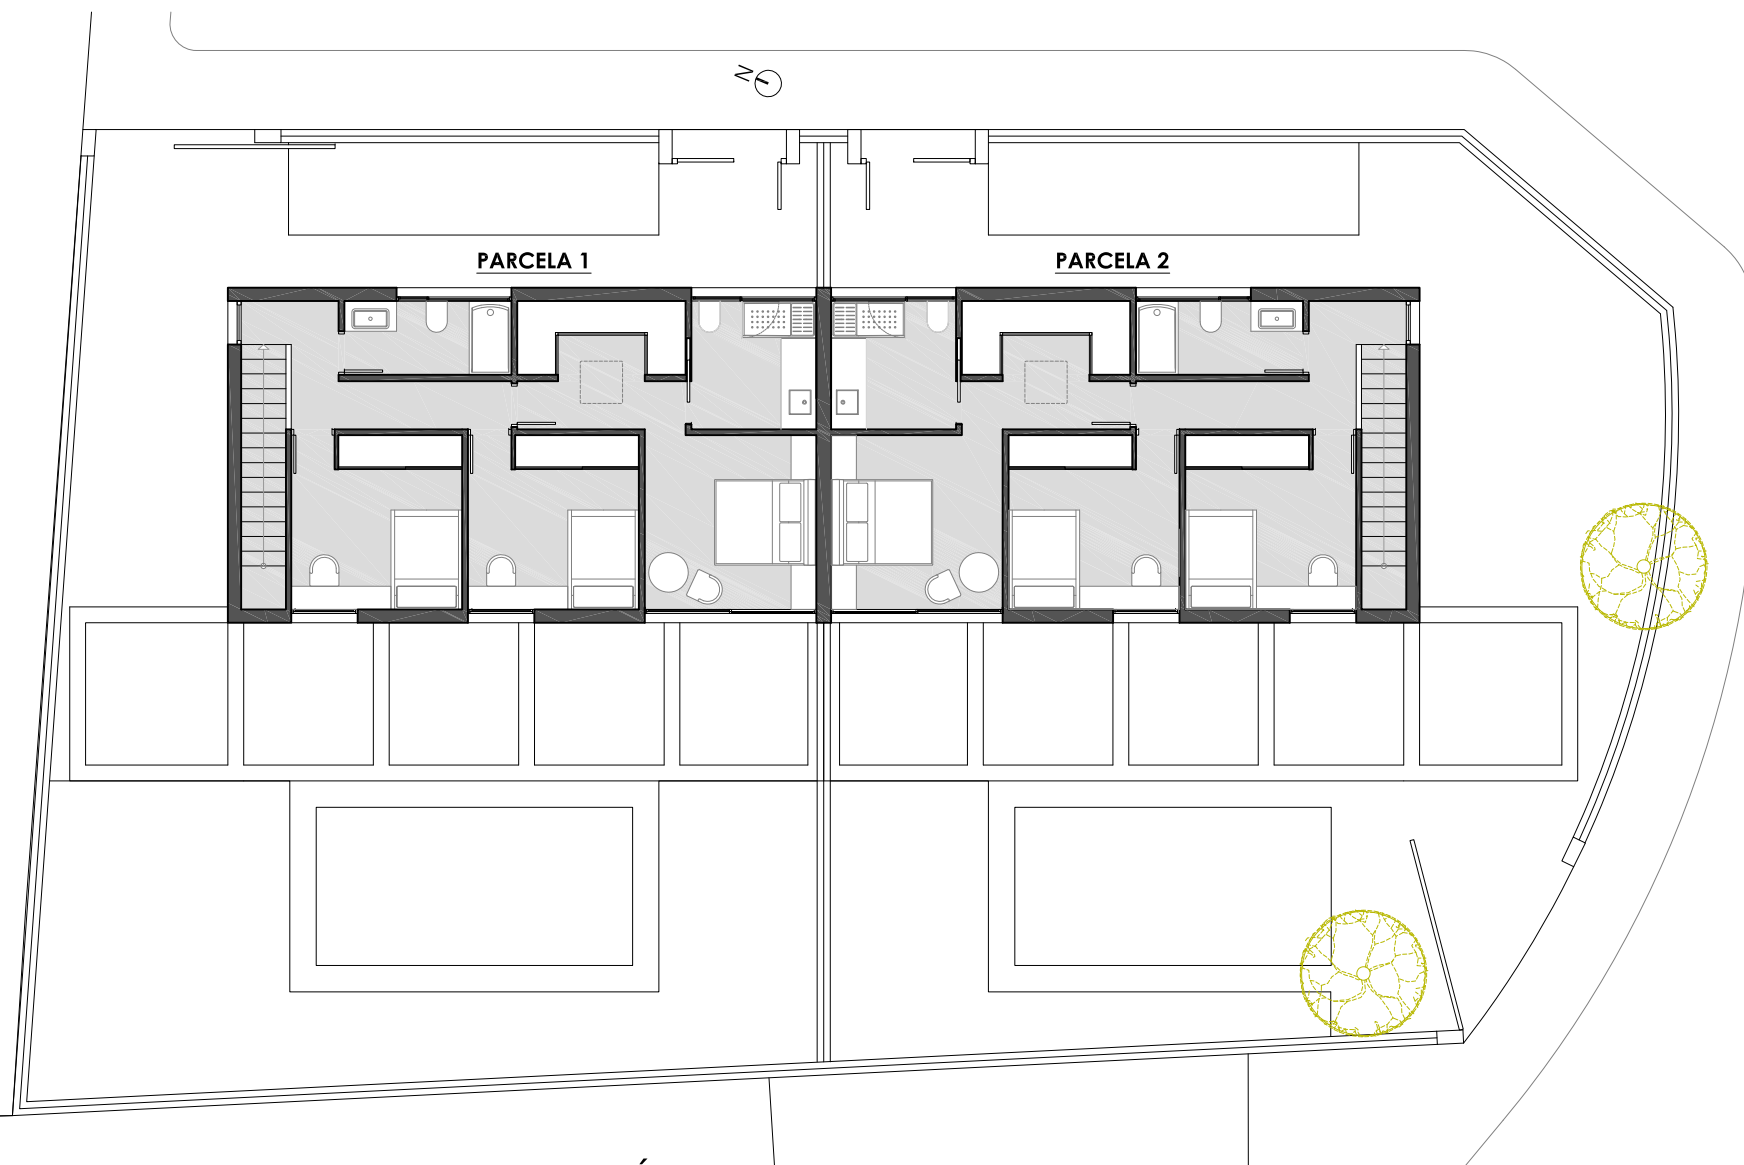

CONJUNTO PLANTA PRIMERA: OPCIÓN B

RESIDENCIAL "SAN CARLOS"
ANTEPROYECTO DE DOS VIVIENDAS UNIFAMILIARES EN CARRETERA DE BENÍTEZ, Nº 6. POZUELO DE ALARCÓN (MADRID)

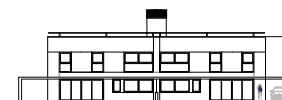


PROYECTA Y GESTIONA:

EXEDRA
PROYECTOS URBANOS

ENERO 2017


PARCELAS: CUADRO DE SUPERFICIES

Parcela	Superficie
Parcela 1	269,27 m ²
Parcela 2	262,00 m ²

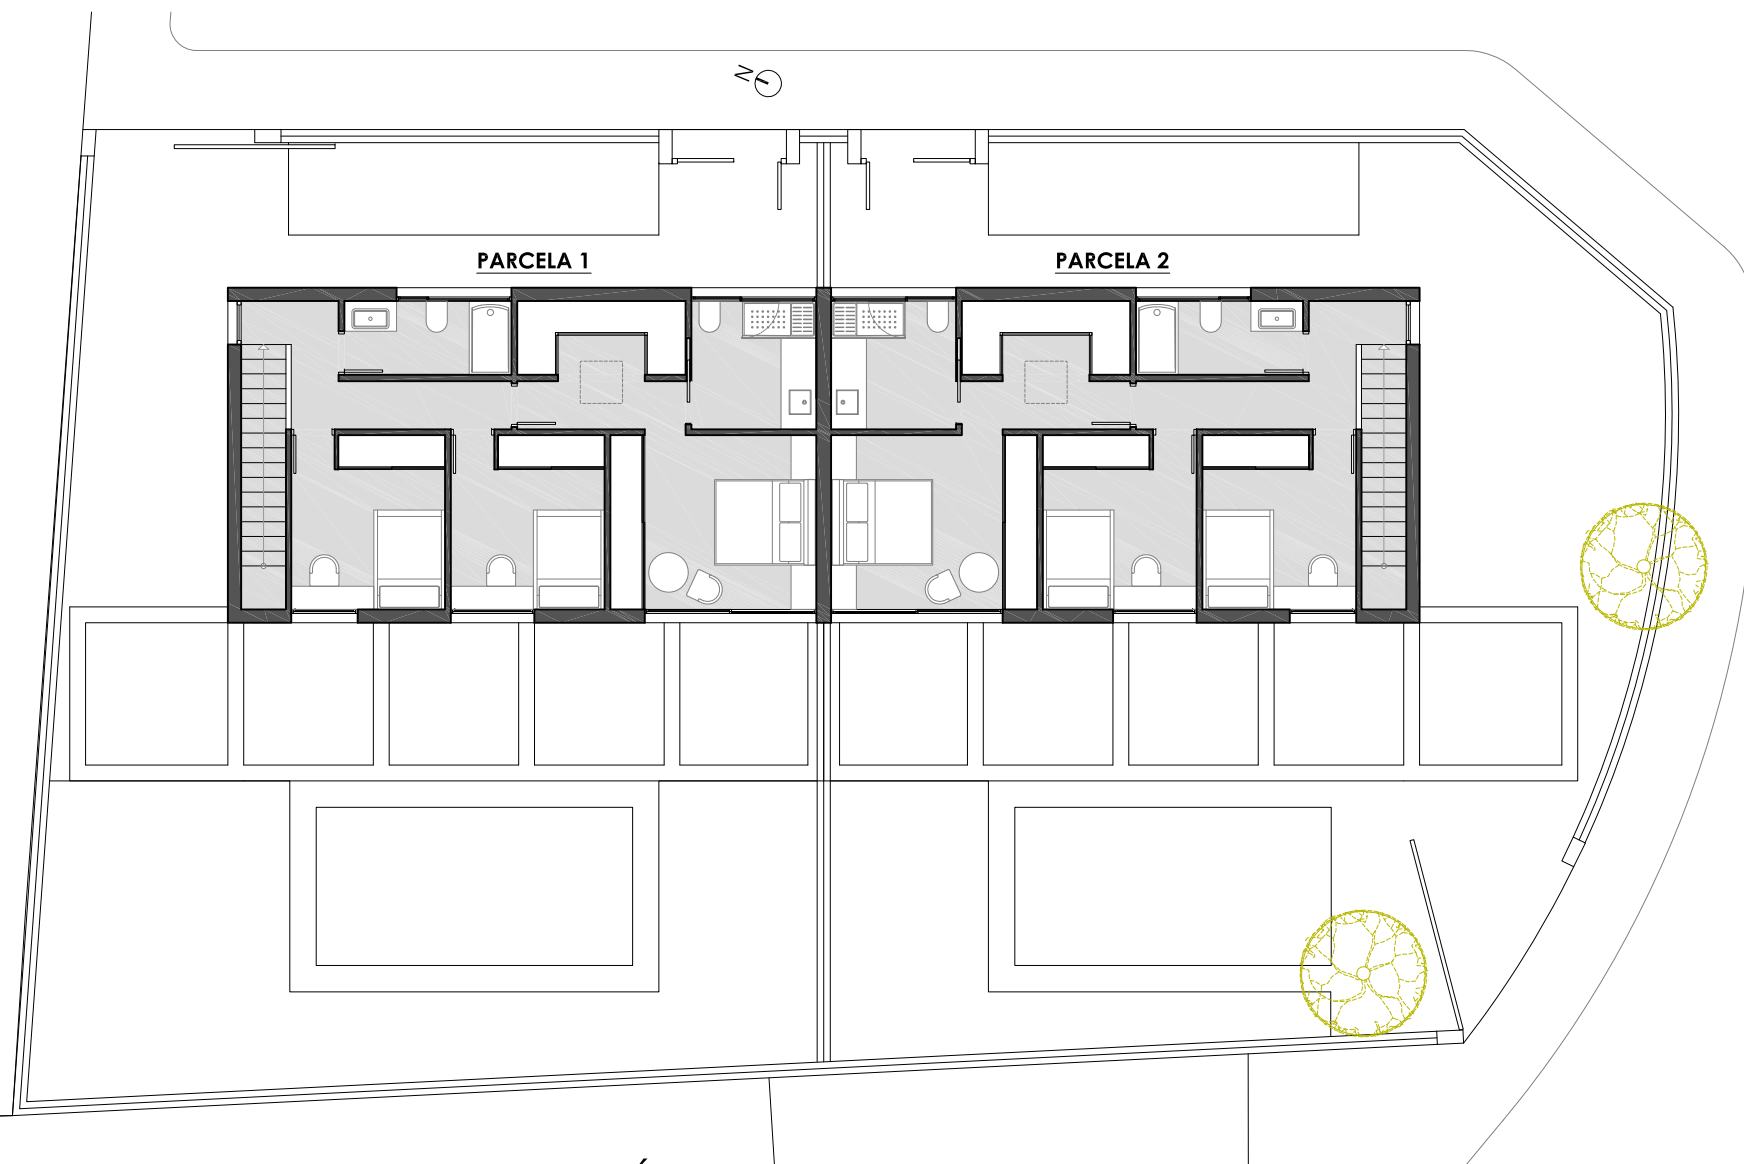

CONJUNTO PLANTA PRIMERA: OPCIÓN C

RESIDENCIAL "SAN CARLOS"
ANTEPROYECTO DE DOS VIVIENDAS UNIFAMILIARES EN CARRETERA DE BENÍTEZ, Nº 6. POZUELO DE ALARCÓN (MADRID)

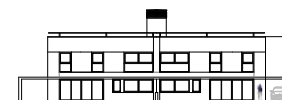

PROYECTA Y GESTIONA:

EXEDRA
PROYECTOS URBANOS

ENERO 2017


PLANTA SÓTANO: CUADRO DE SUPERFICIES

Superficie construida

76,15 m²


Superficie útil

60,77 m²

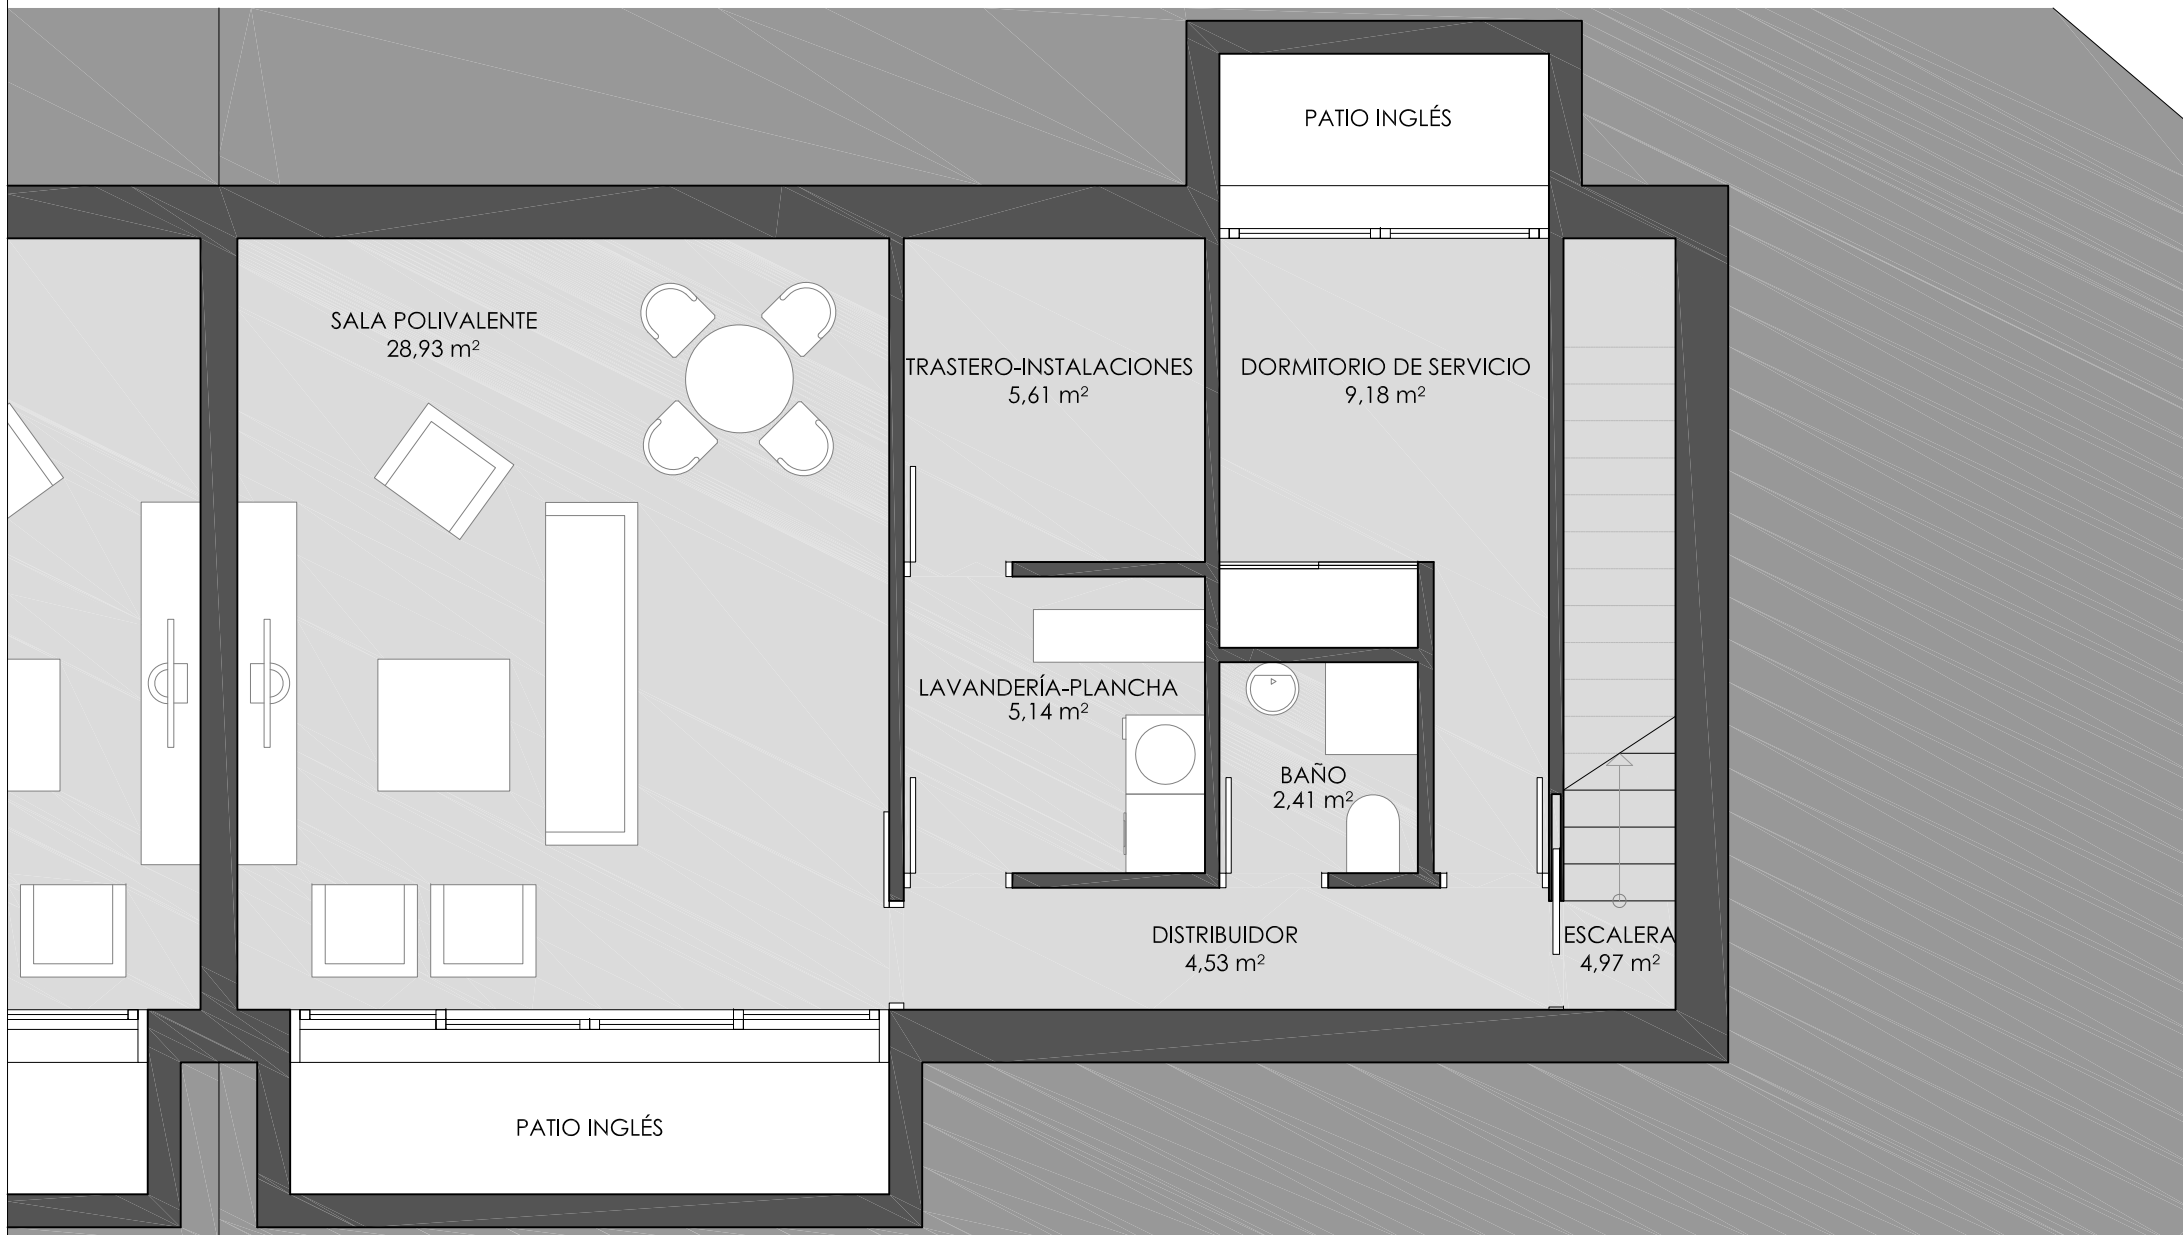

PLANTA SÓTANO

RESIDENCIAL "SAN CARLOS"
ANTEPROYECTO DE DOS VIVIENDAS UNIFAMILIARES EN CARRETERA DE BENÍTEZ, Nº 6. POZUELO DE ALARCÓN (MADRID)

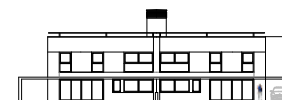

PROYECTA Y GESTIONA:

EXEDRA
PROYECTOS URBANOS

ENERO 2017



PLANTA BAJA. OPCIÓN A: CUADRO DE SUPERFICIES

Superficie construida

71,76 m²


Superficie útil

62,03 m²

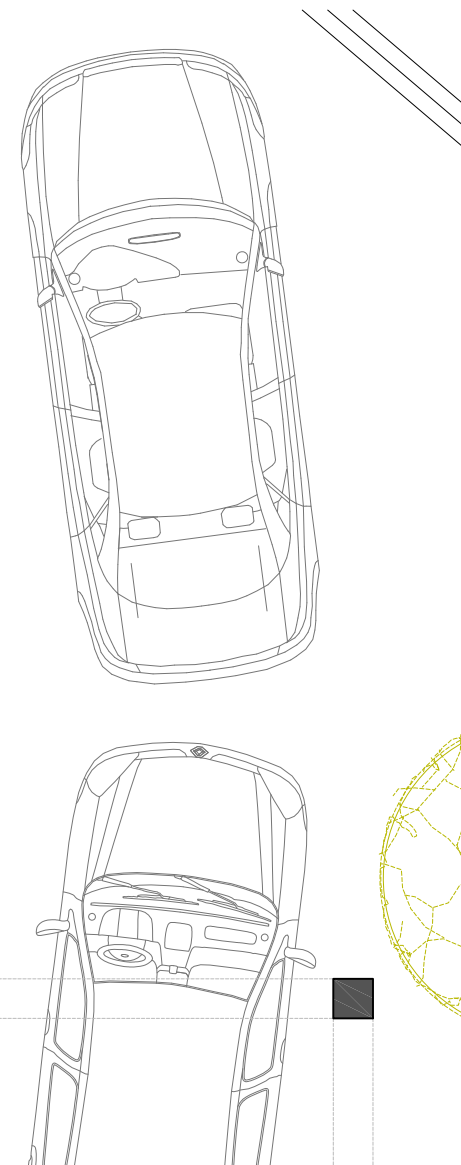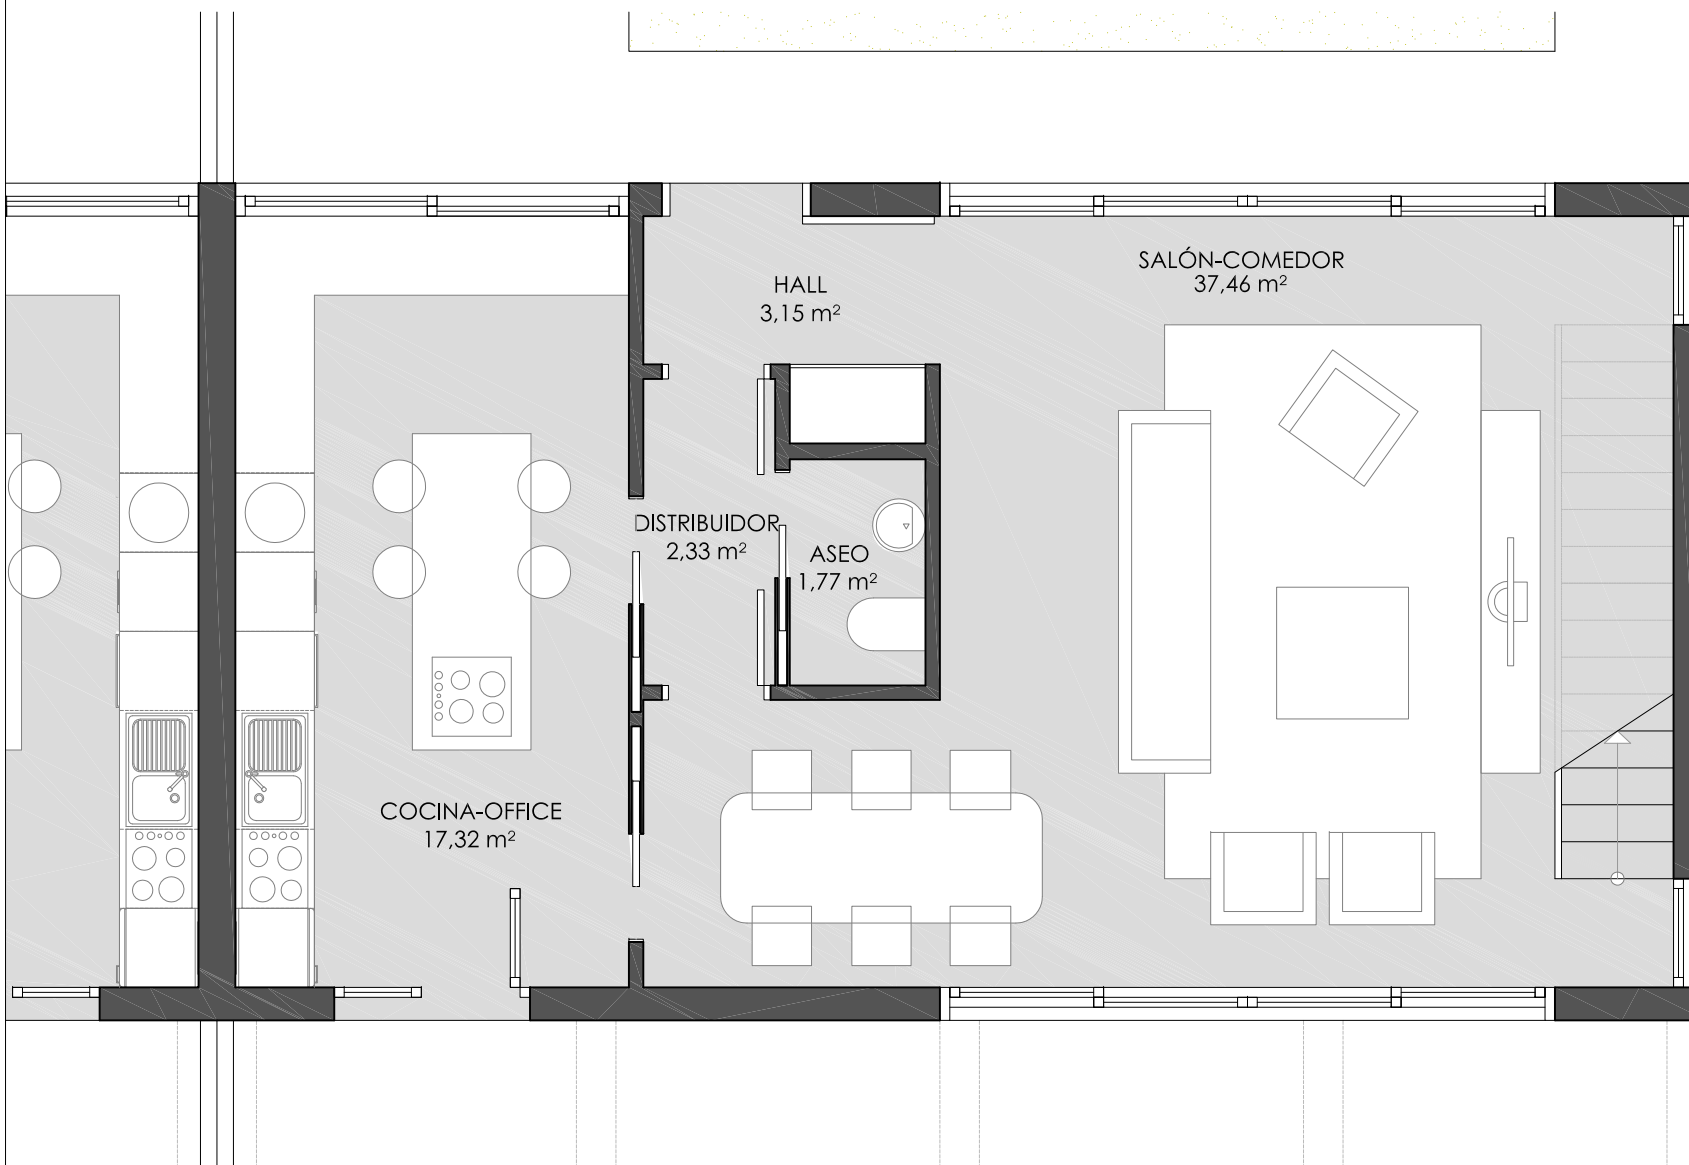

PLANTA BAJA: OPCIÓN A

RESIDENCIAL "SAN CARLOS"
ANTEPROYECTO DE DOS VIVIENDAS UNIFAMILIARES EN CARRETERA DE BENÍTEZ, Nº 6. POZUELO DE ALARCÓN (MADRID)

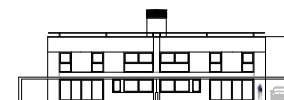

ENERO 2017

PROYECTA Y GESTIONA:

EXEDRA
PROYECTOS URBANOS



PLANTA BAJA. OPCIÓN B: CUADRO DE SUPERFICIES

Superficie construida

71,76 m²


Superficie útil

63,02 m²

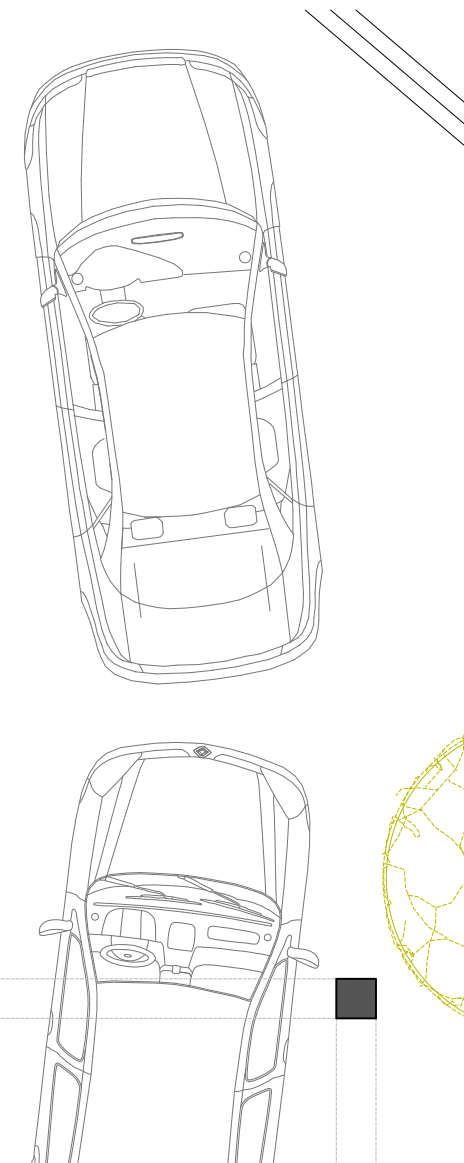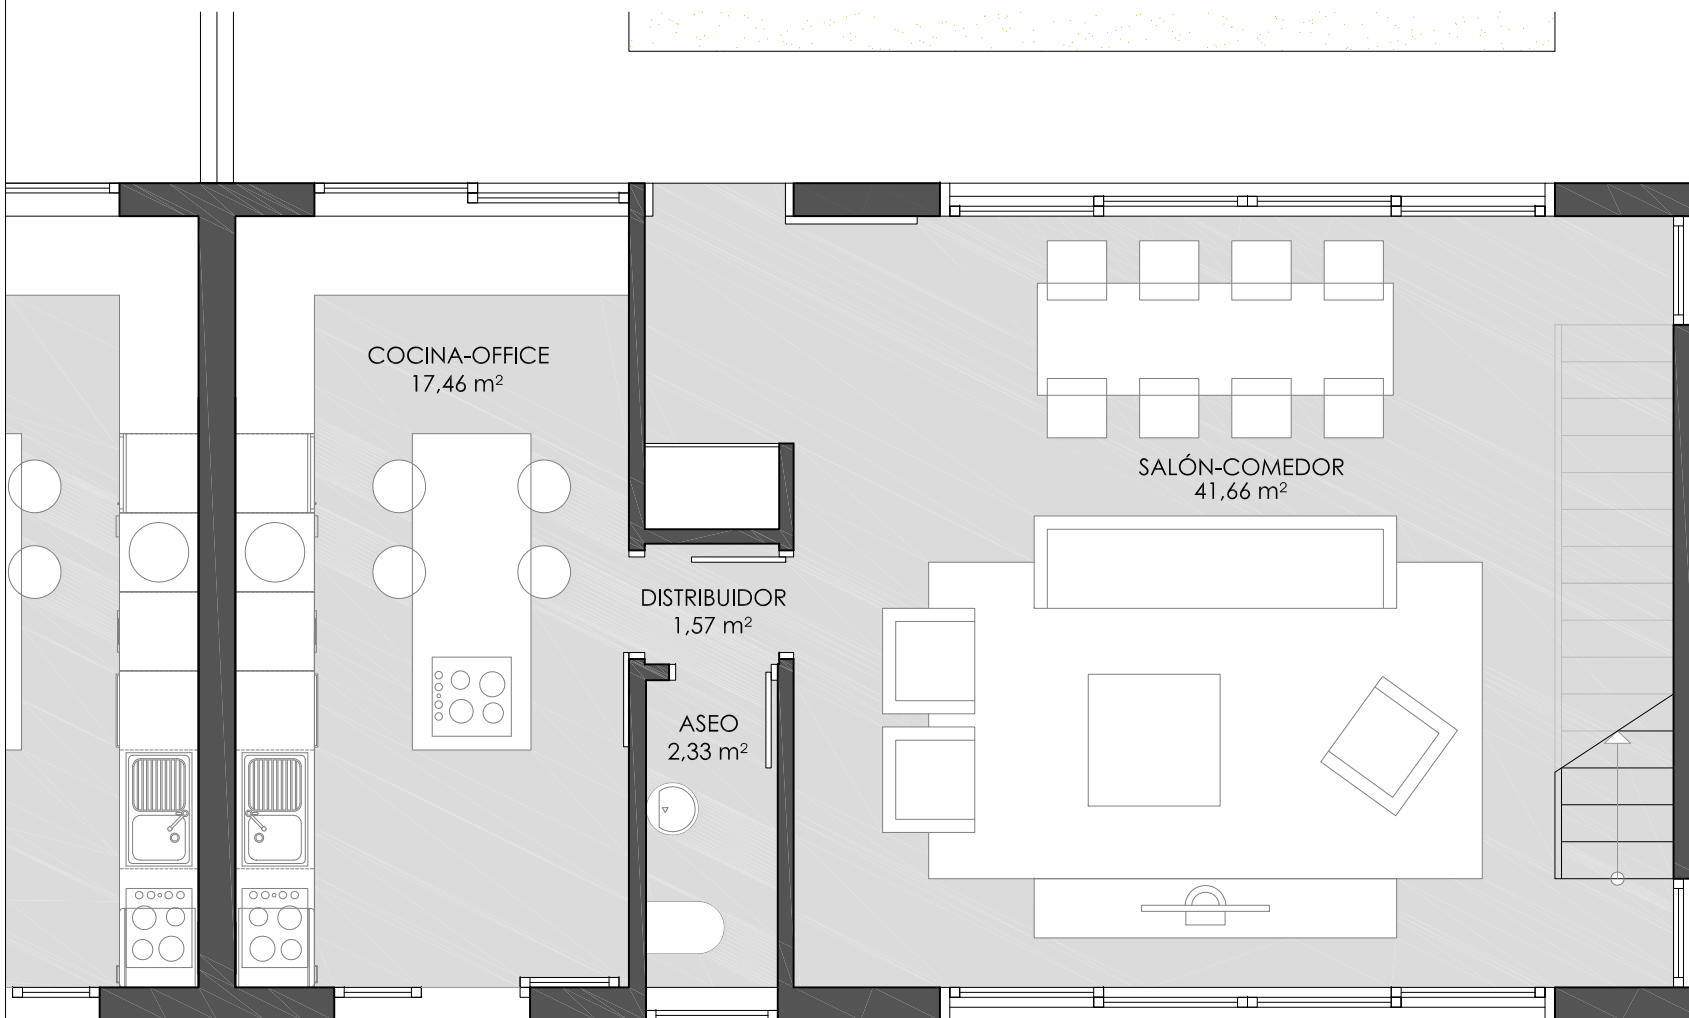

PLANTA BAJA: OPCIÓN B

RESIDENCIAL "SAN CARLOS"
ANTEPROYECTO DE DOS VIVIENDAS UNIFAMILIARES EN CARRETERA DE BENÍTEZ, Nº 6. POZUELO DE ALARCÓN (MADRID)

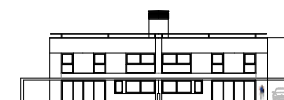

ENERO 2017

PROYECTA Y GESTIONA:

EXEDRA
PROYECTOS URBANOS


PLANTA BAJA. OPCIÓN C: CUADRO DE SUPERFICIES

Superficie construida

71,76 m²


Superficie útil

61,49 m²

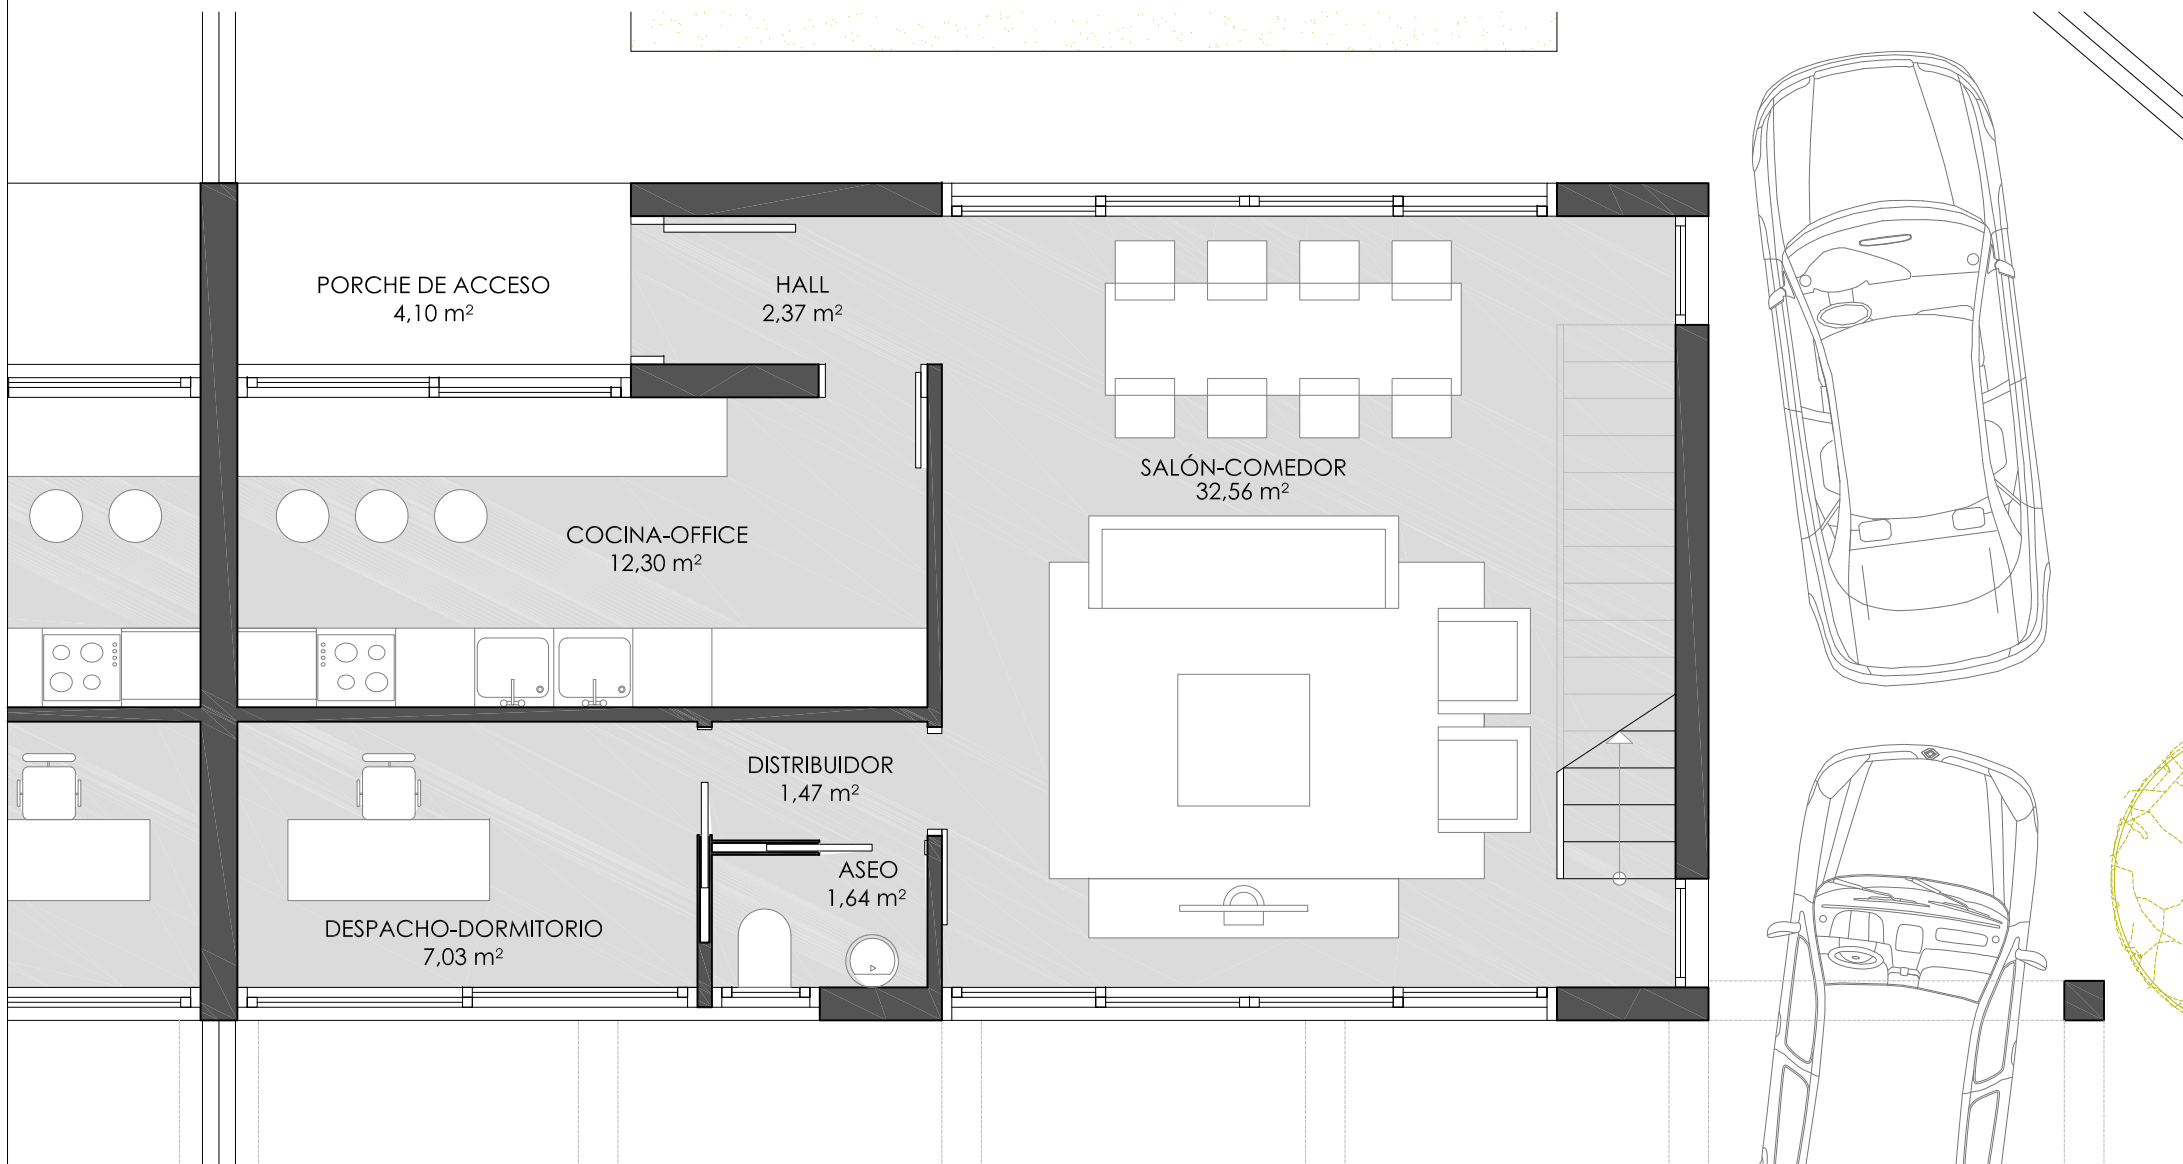

PLANTA BAJA: OPCIÓN C

RESIDENCIAL "SAN CARLOS"
ANTEPROYECTO DE DOS VIVIENDAS UNIFAMILIARES EN CARRETERA DE BENÍTEZ, N° 6. POZUELO DE ALARCÓN (MADRID)

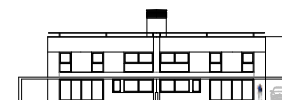

ENERO 2017

PROYECTA Y GESTIONA:

EXEDRA
PROYECTOS URBANOS


PLANTA PRIMERA. OPCIÓN A: CUADRO DE SUPERFICIES

Superficie construida

71,76 m²


Superficie útil

60,09 m²

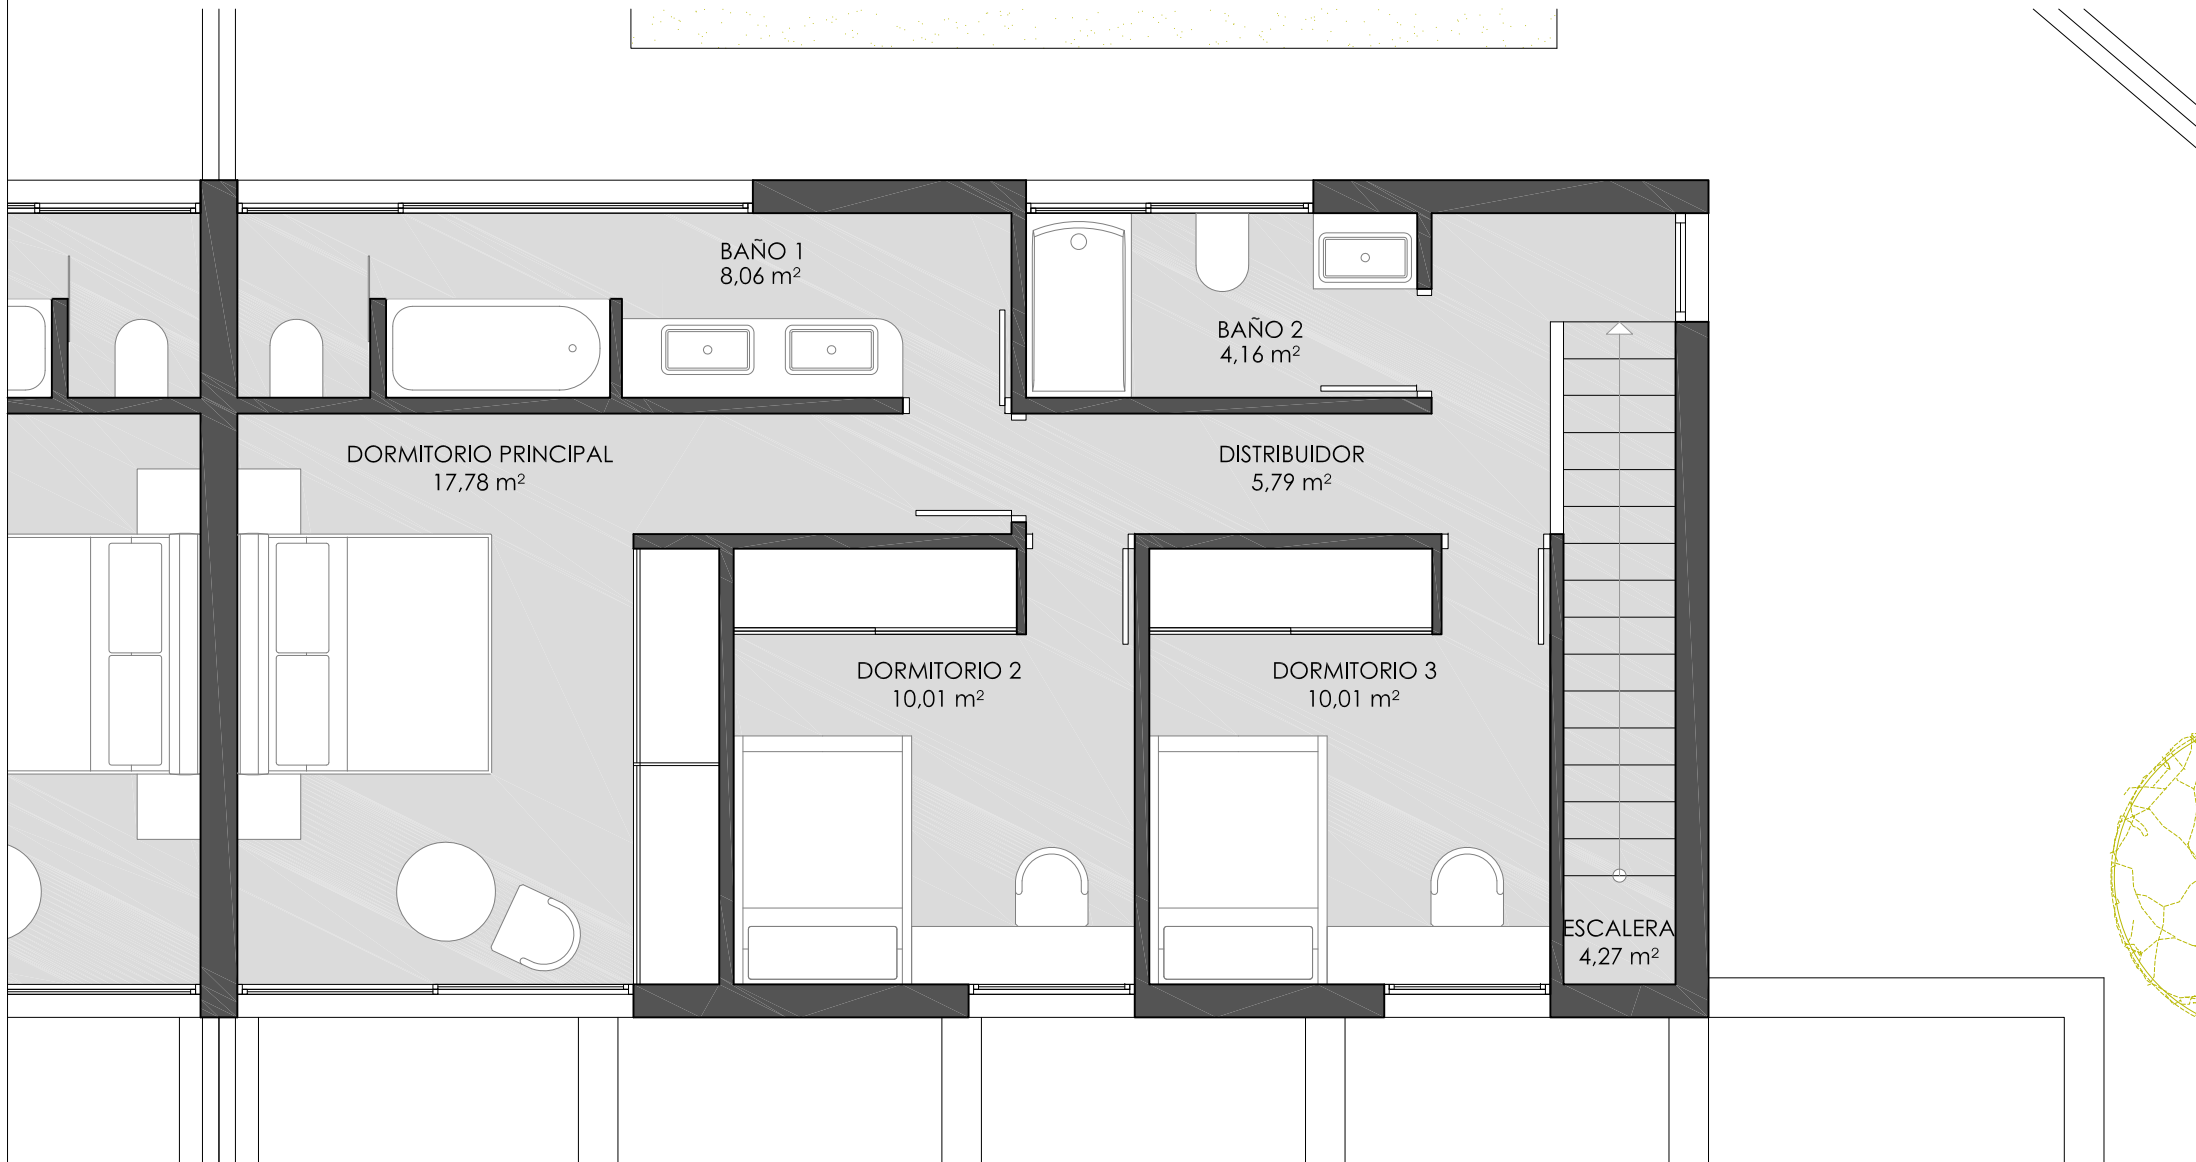

PLANTA PRIMERA: OPCIÓN A

RESIDENCIAL "SAN CARLOS"
ANTEPROYECTO DE DOS VIVIENDAS UNIFAMILIARES EN CARRETERA DE BENÍTEZ, N° 6. POZUELO DE ALARCÓN (MADRID)

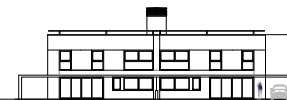

ENERO 2017

PROYECTA Y GESTIONA:

EXEDRA
PROYECTOS URBANOS


PLANTA PRIMERA. OPCIÓN B: CUADRO DE SUPERFICIES

Superficie construida

71,76 m²


Superficie útil

60,03 m²

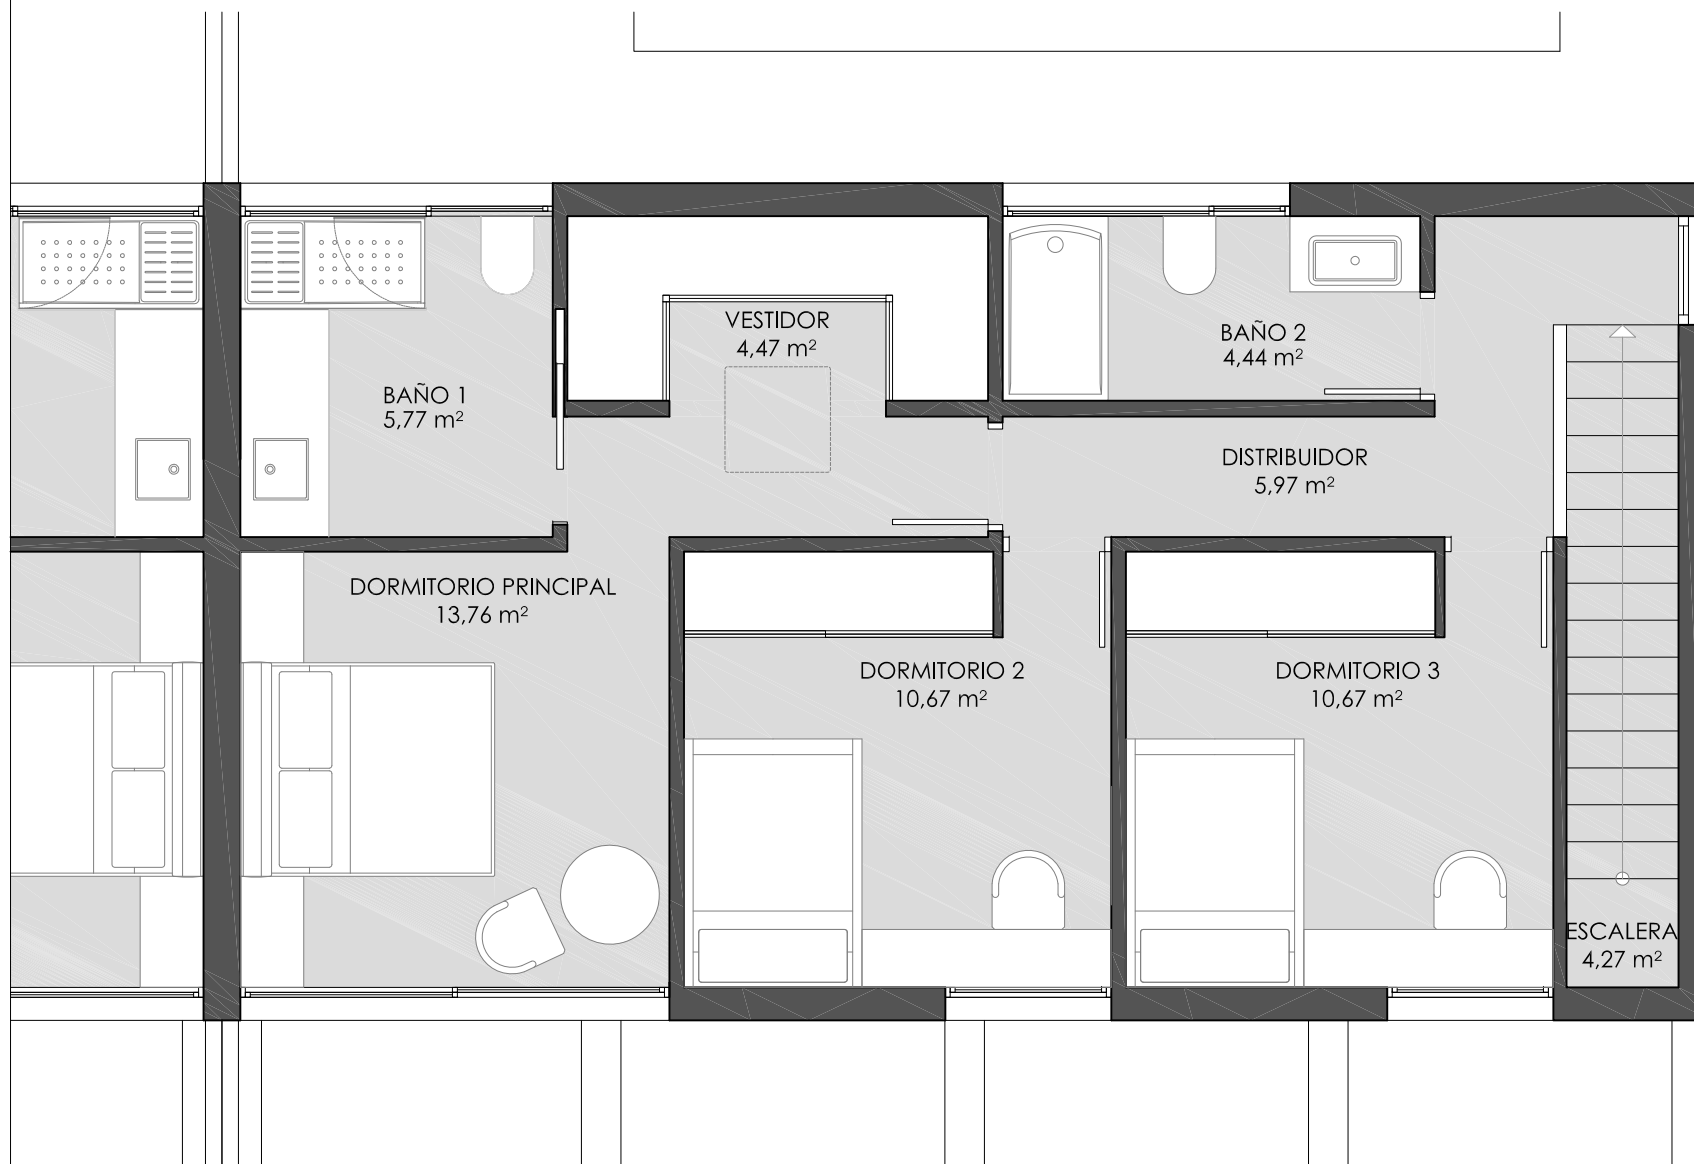

PLANTA PRIMERA: OPCIÓN B

RESIDENCIAL "SAN CARLOS"
ANTEPROYECTO DE DOS VIVIENDAS UNIFAMILIARES EN CARRETERA DE BENÍTEZ, N° 6. POZUELO DE ALARCÓN (MADRID)

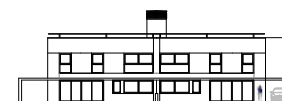

ENERO 2017

PROYECTA Y GESTIONA:

EXEDRA
PROYECTOS URBANOS


PLANTA PRIMERA. OPCIÓN C: CUADRO DE SUPERFICIES

Superficie construida

71,76 m²


Superficie útil

60,03 m²

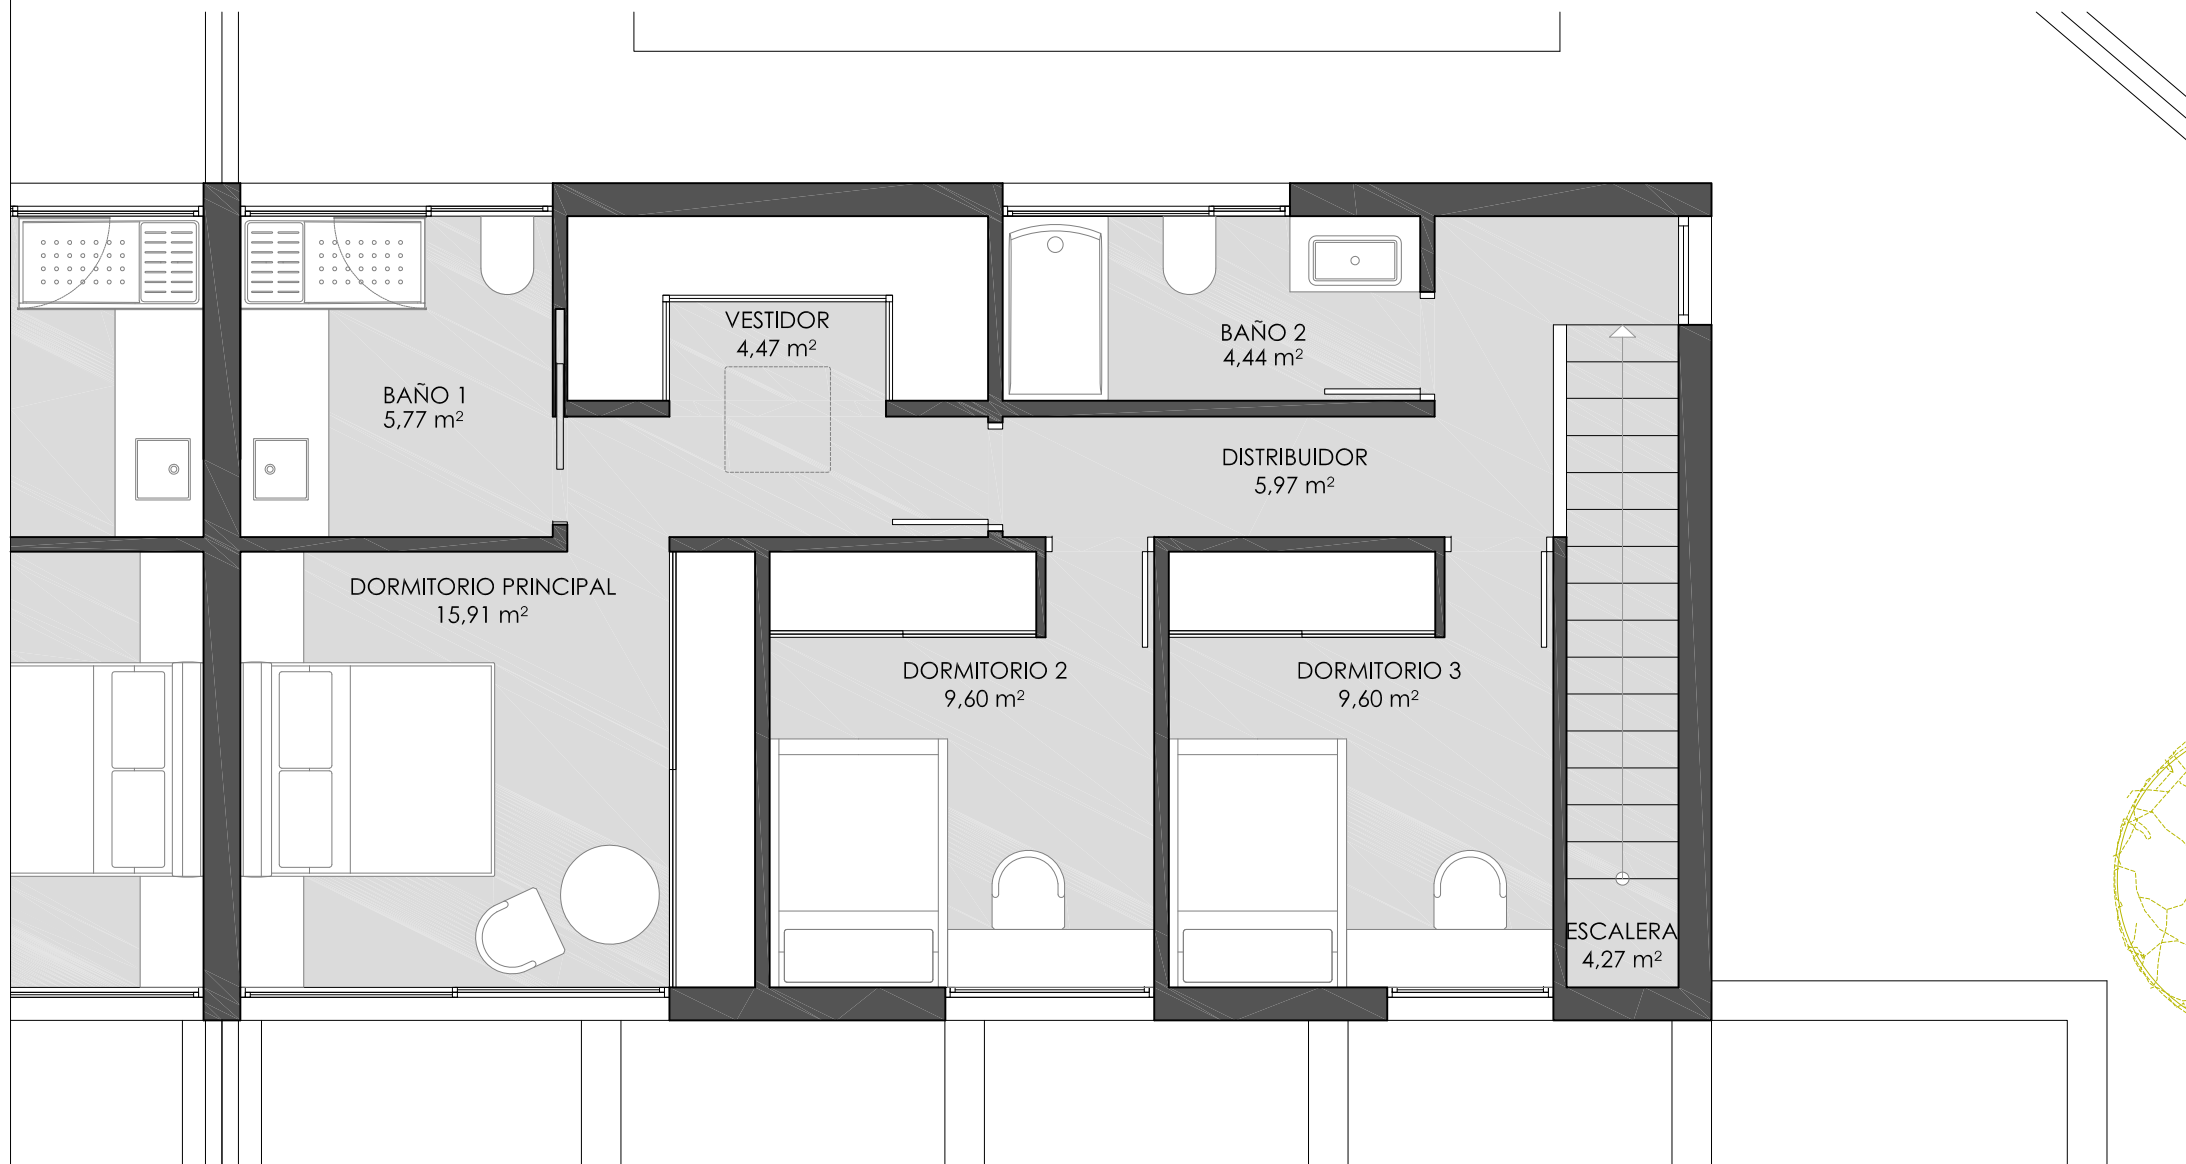

PLANTA PRIMERA: OPCIÓN C


RESIDENCIAL "SAN CARLOS"
ANTEPROYECTO DE DOS VIVIENDAS UNIFAMILIARES EN CARRETERA DE BENÍTEZ, N° 6. POZUELO DE ALARCÓN (MADRID)

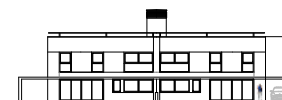


ENERO 2017

PROYECTA Y GESTIONA:


EXEDRA
PROYECTOS URBANOS

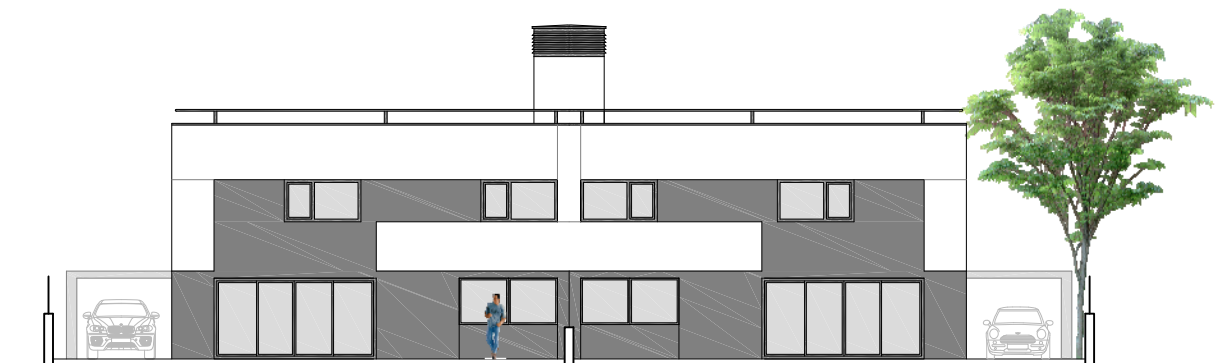


ALZADO A CALLE FELIPE DE LA GUERRA

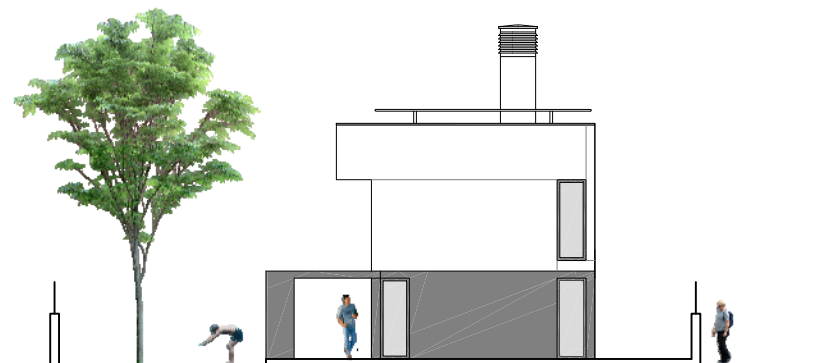

ALZADO LATERAL VIVIENDA PARCELA 2

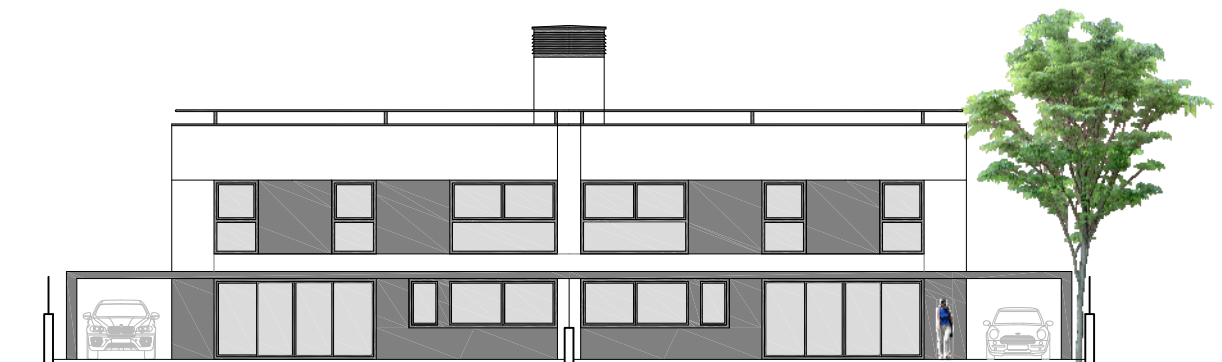

ALZADO A JARDÍN

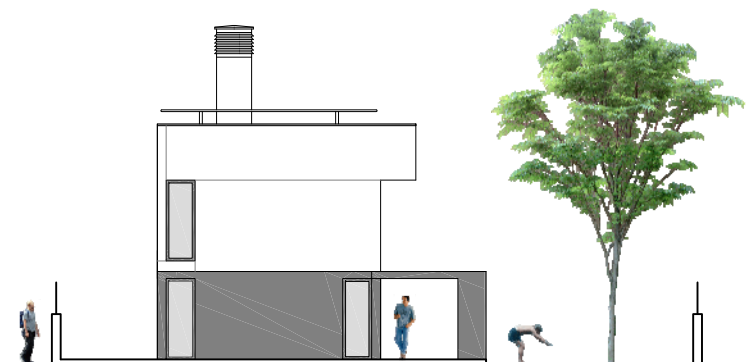

ALZADO LATERAL VIVIENDA PARCELA 1

